

LEGENDA


Stávající prvky

- Budova
- Zídka
- Dlažba
- Okapový chodník/štěrk
- Lavička
- Lavička
- Výšlap
- Trávník
- Keře
- Ohniště
- Sud na dešťovou vodu
- Pumpa
- Sloup
- Kompostér
- Popelnice
- Lampa
- Dveře/branka
- Fotbalová branka
- Hranice parcel
- Výšlap

- Listnatý strom stávající
- Jehličnatý strom
- Listnatý keř

Prvky z jiné projektové dokumentace

- Plánovaná parkovací stání (spárová dlažba/štěrkový trávník)

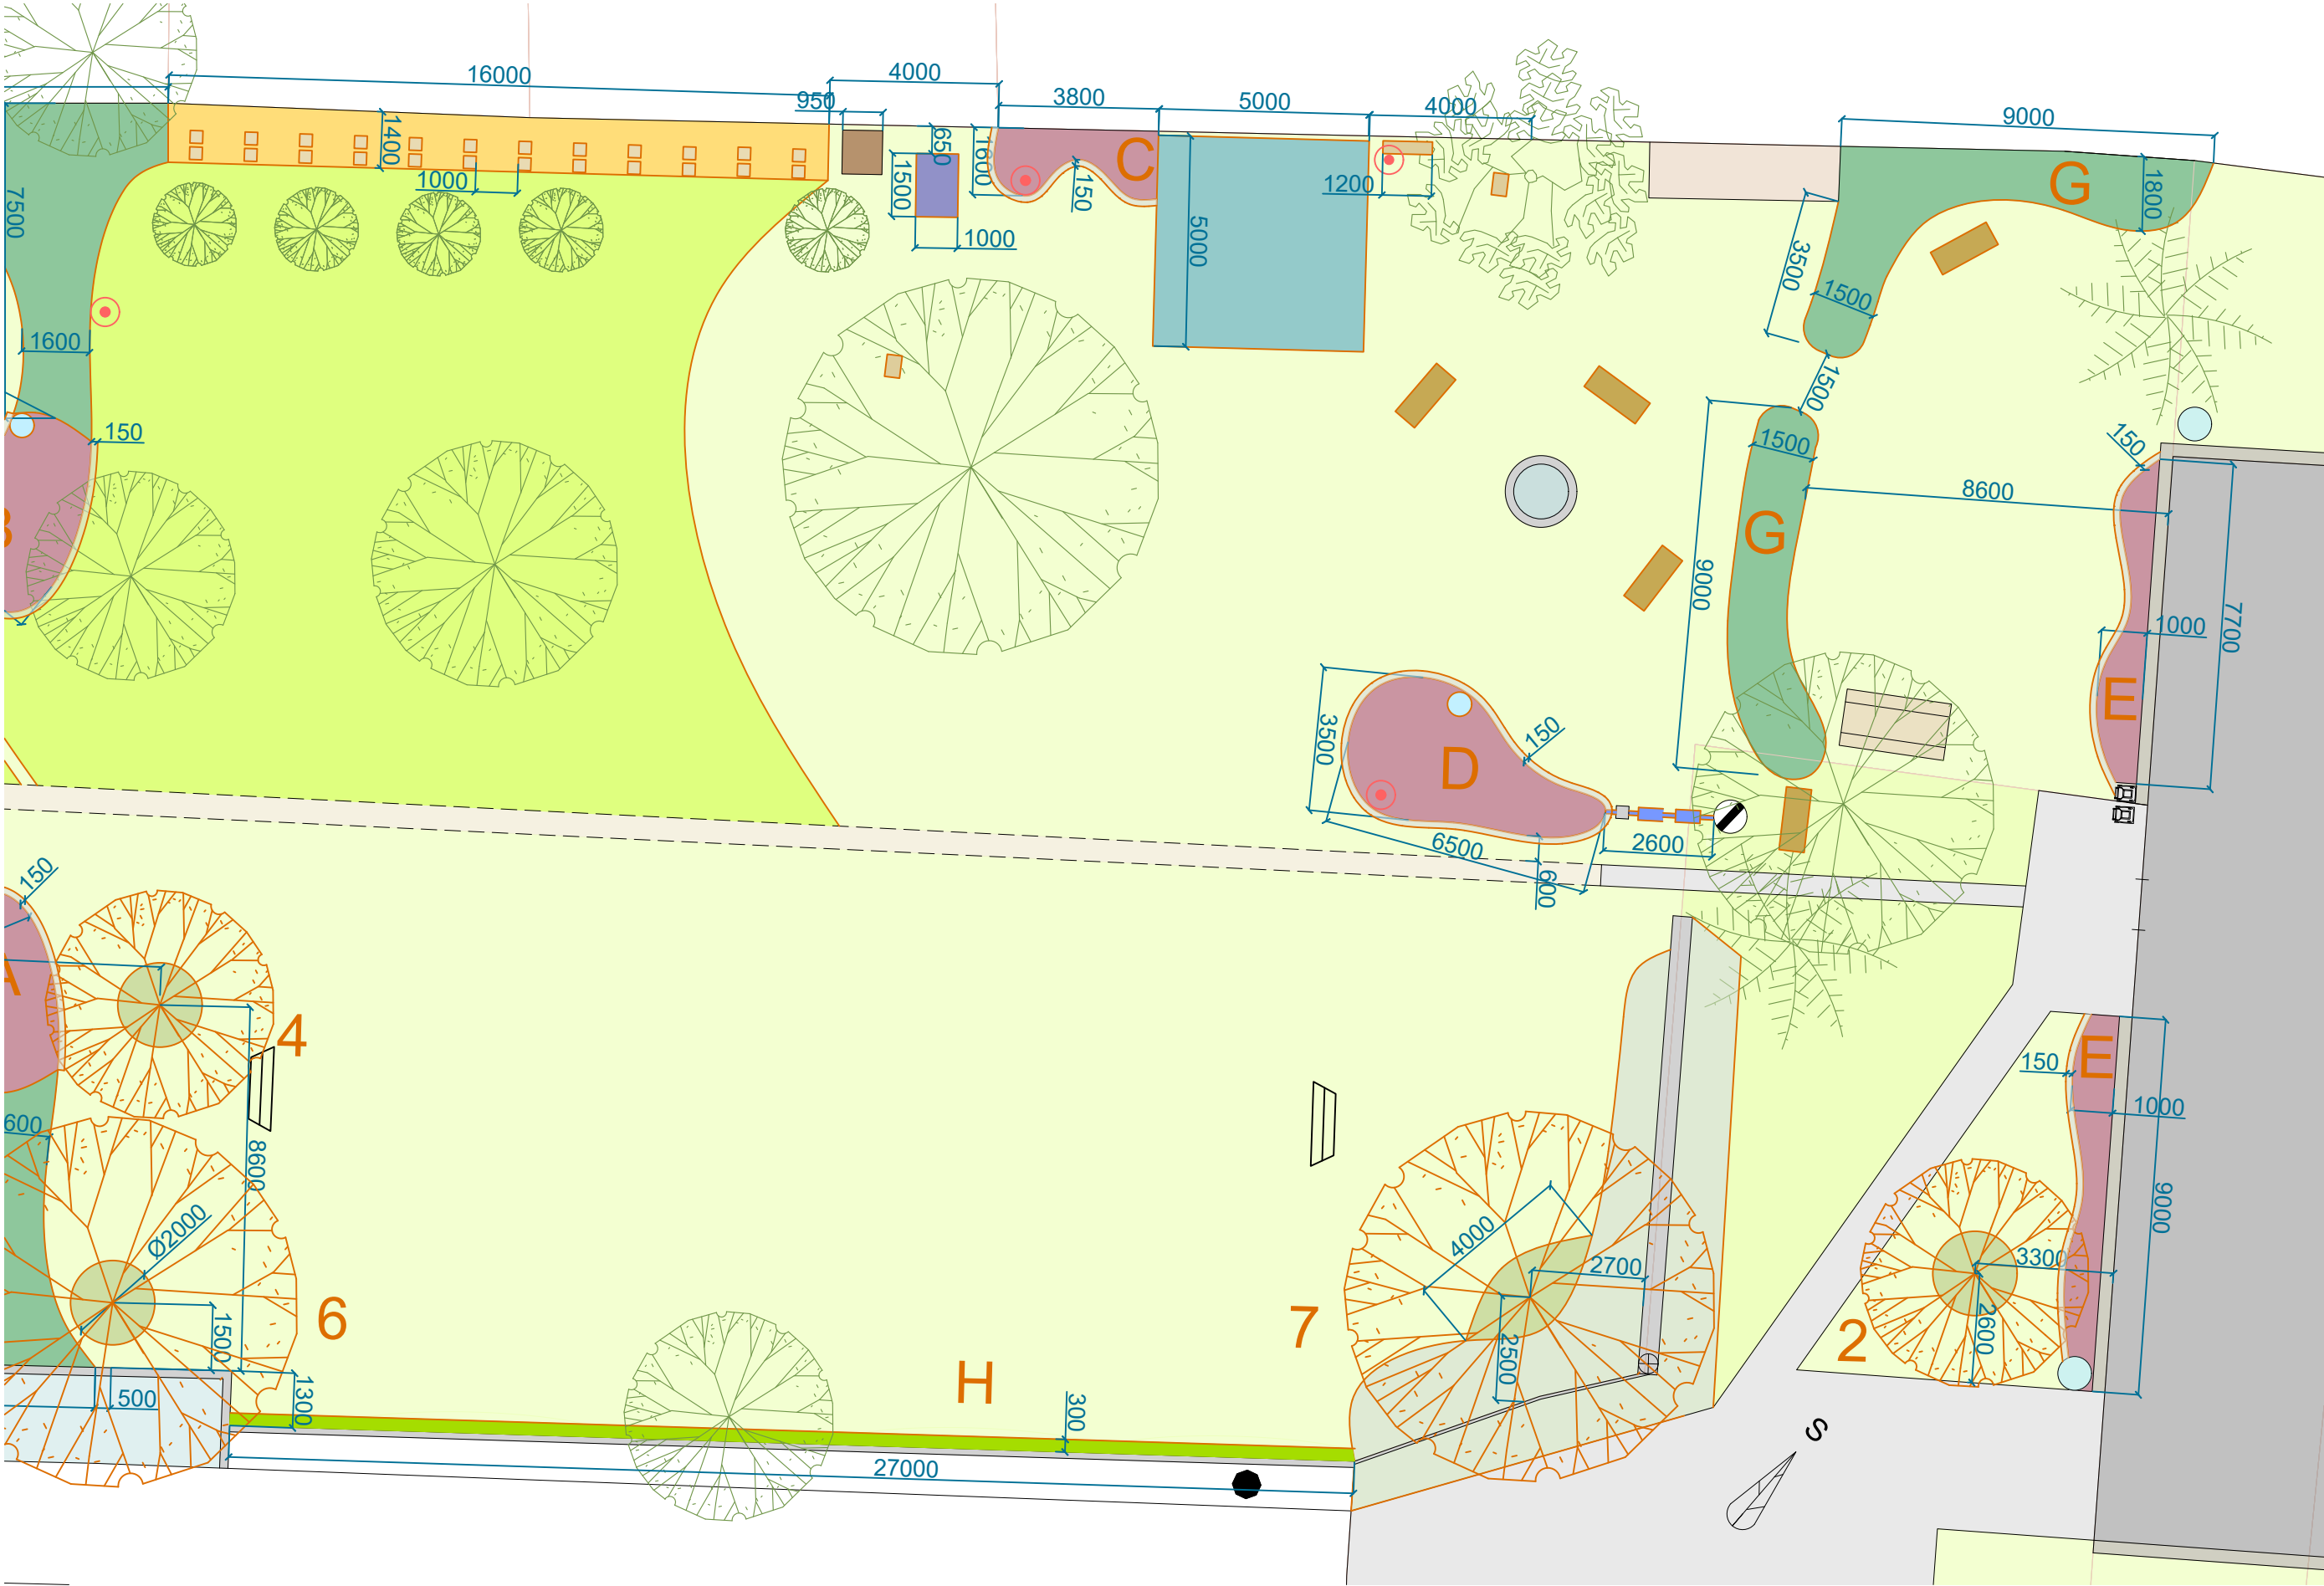

Navržené prvky

- Keře
- Popínavky
- Louka
- Mulč
- Zeleninové záhony
- Trvalky
- Altán
- Obruba z žulových kostek
- Lavička
- Kompostovací toaleta
- Naučné cedule
- Vodní prvek - korýtka
- Hmyzí domeček
- Budka pro ptáky
- Pítko pro ptáky nebo ježky
- Nášlapy z dlažby
- 2, 4

Označení druhů stromů
- C, D

Označení záhonů
- Listnatý strom navržený

Navržené druhy stromů

- 2

Hrušeň obecná (Pyrus communis)

1 ks
- 4

Slivoň obecná (Prunus domestica)

1 ks
- 6

Javor mléč (Acer platanoides)

1 ks
- 7

Dub letní (Quercus robur)

1 ks

Projekt: NÁVRH FARNÍ ZAHRADY Troubsko			
Výkres:	Autor: Zahrádčena Ing. Anna Němčíková	Klient: Římskokatolická farnost Troubsko Úzká 4 664 41 Troubsko	
	Vytýčovací plán – východ	Měřítko: 1:150	
		Formát: 3xA4	