

LEGENDA

Stávající prvky

Budova

Zídka

Výšlap

Trávník

Sloup

Dveře/branka

Fotbalová branka

Hranice parcel

Výšlap

Listnatý strom stávající

Navržené prvky

Keře

Popínavky

Louka

Přírodní staveniště

Mulč

Zeleninové záhony

Trvalky

Obruba z žulových kostek

Lavička

Kruhová lavička

Naučné cedule

Křížek

Budka pro ptáky

Pítko pro ptáky nebo ježky

Nášlapy z dlažby

1-6

Označení druhů stromů

A, B, F


Označení záhonů

Listnatý strom navržený

Prvky z jiné projektové dokumentace

Plánovaný přístřešek pro zastávku

Plánovaná parkovací stání (spárová dlažba/štěrkový trávník)

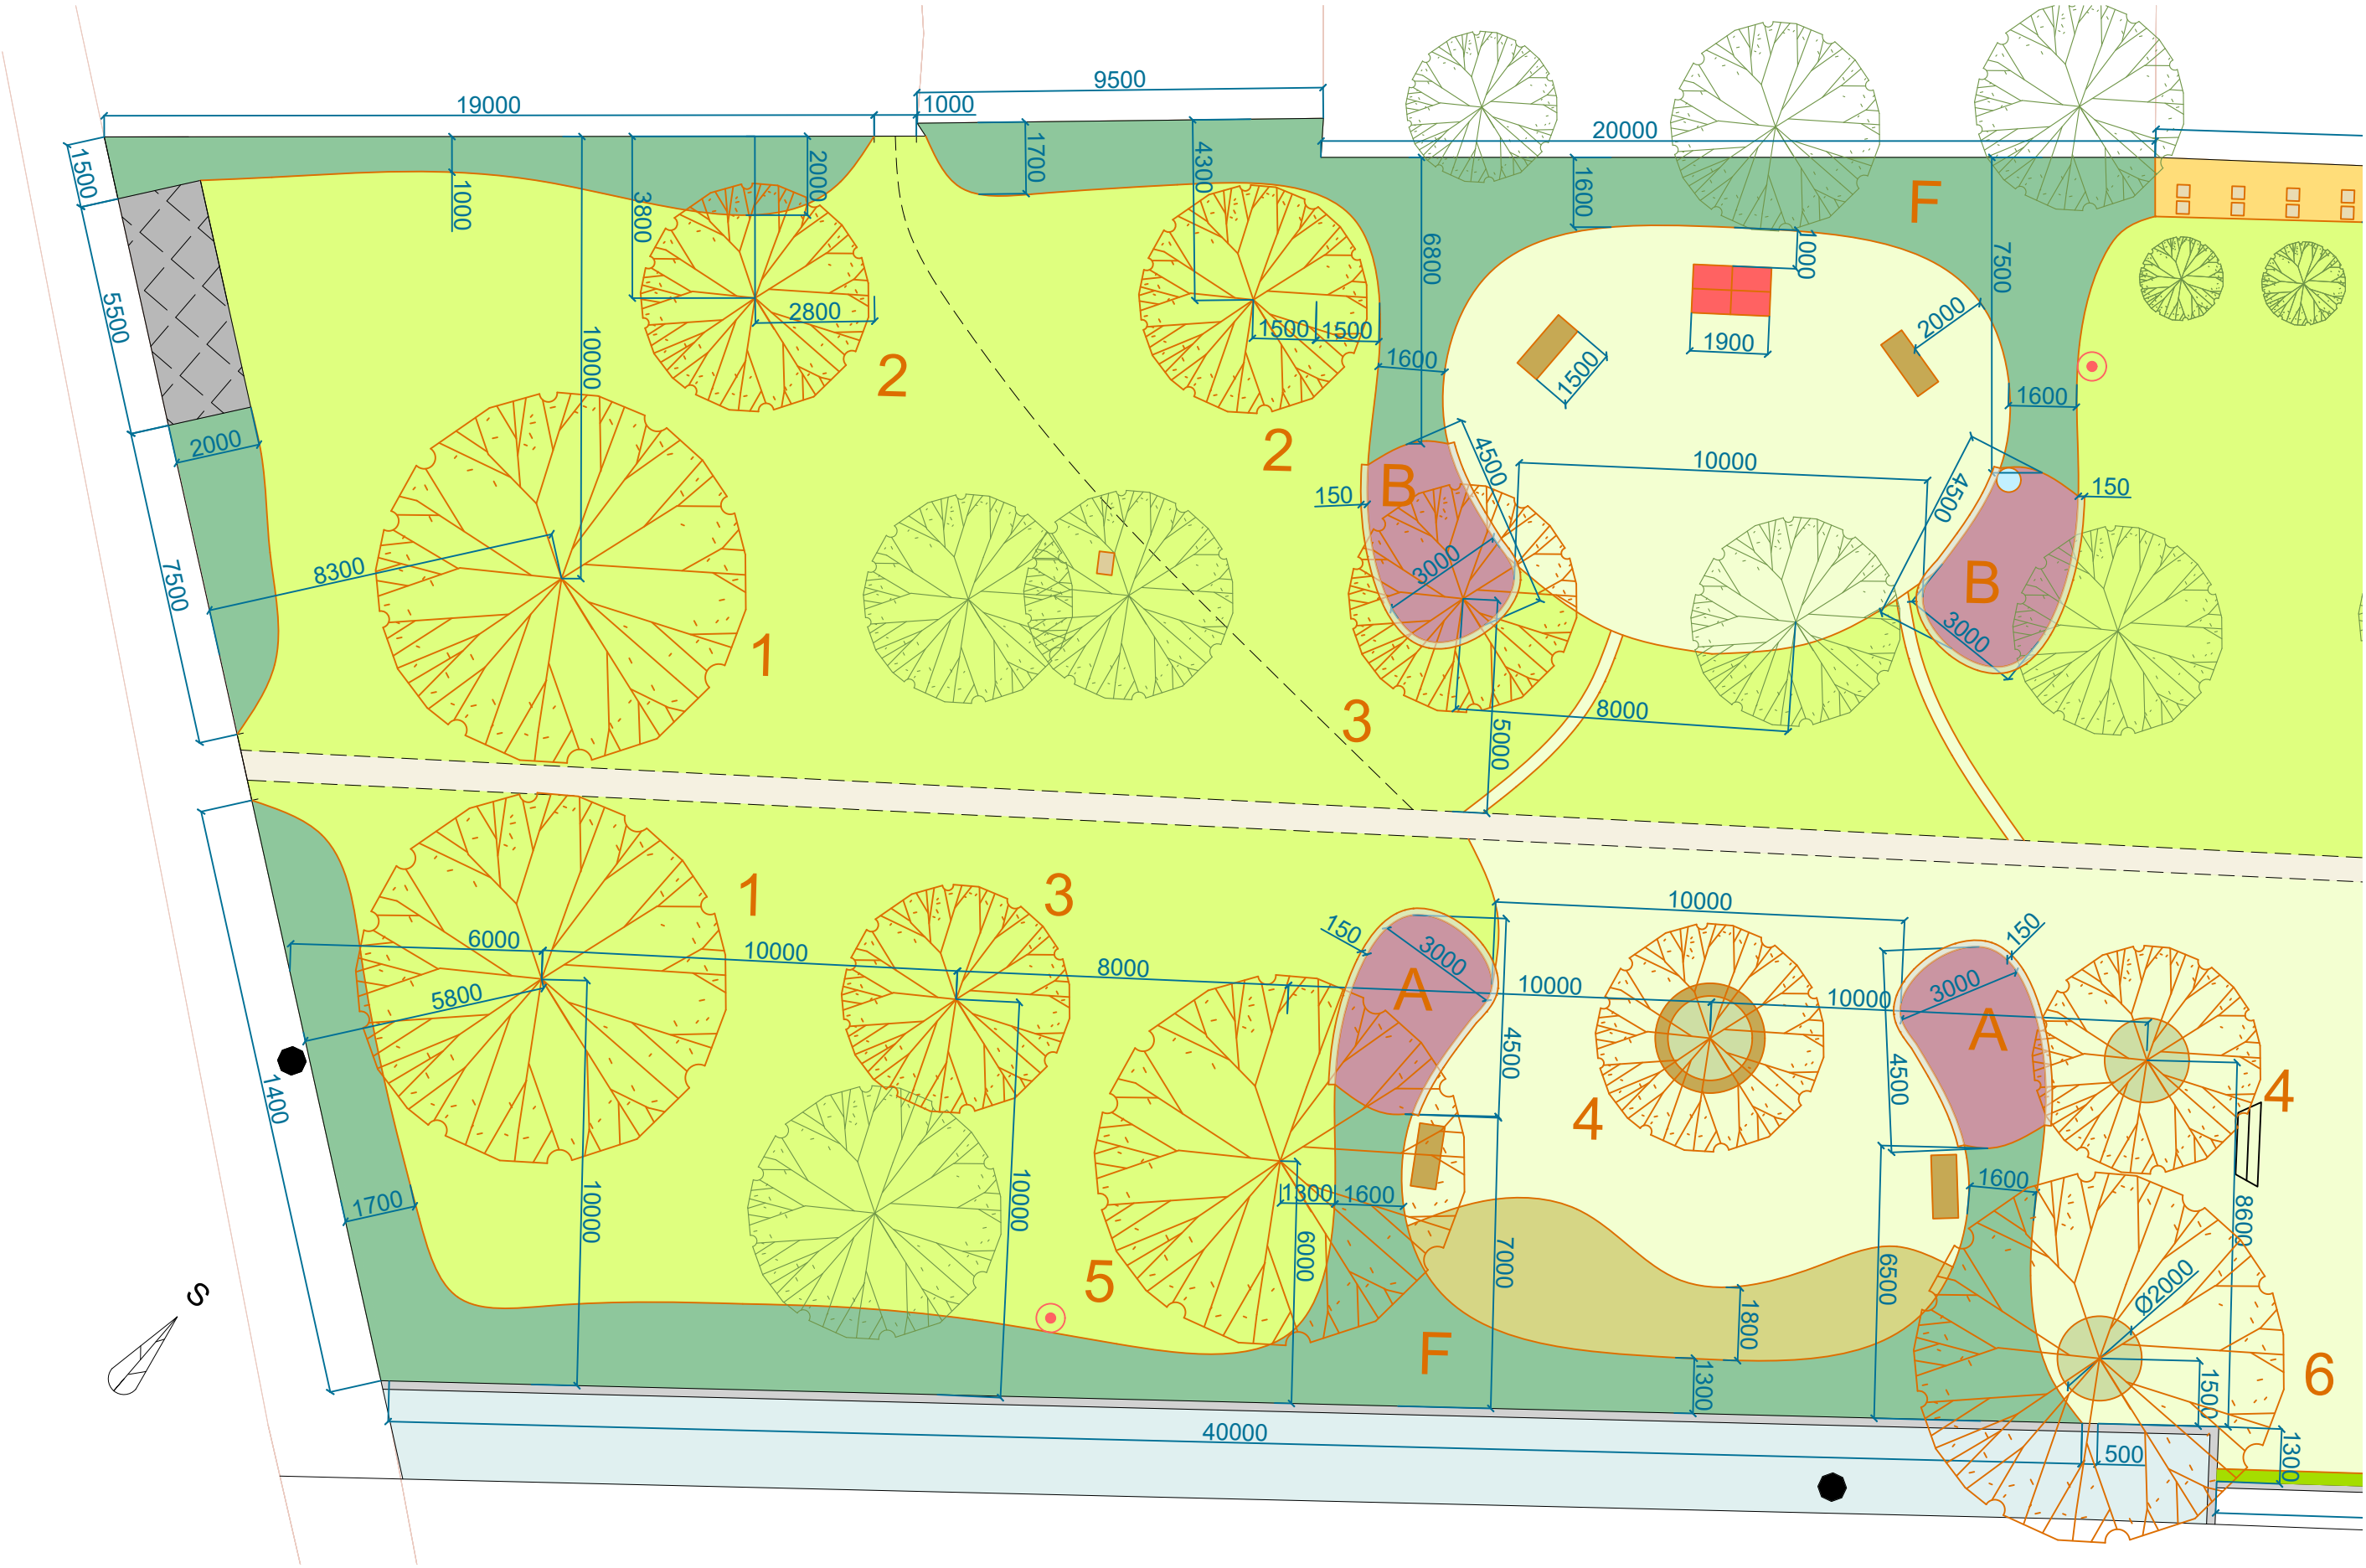

Navržené druhy stromů

1	Lípa stříbrná (Tilia tomentosa)	2 ks
2	Hrušeň obecná (Pyrus communis)	2 ks
3	Jabloň domácí (Malus domestica)	2 ks
4	Slivoň obecná (Prunus domestica)	2 ks
5	Habr obecný (Carpinus betulus)	1 ks
6	Javor mléč (Acer platanoides)	1 ks

Kótováno v milimetrech

Projekt:			
NÁVRH FARNÍ ZAHRADY Troubsko			
Autor:		Klient:	
Zahradčena		Římskokatolická farnost Troubsko	
Ing. Anna Němčíková		Úzká 4	
		664 41 Troubsko	
Výkres:		Měřítko:	
Vytýčovací plán – západ		Formát:	
		1:150	
		3xA4	