


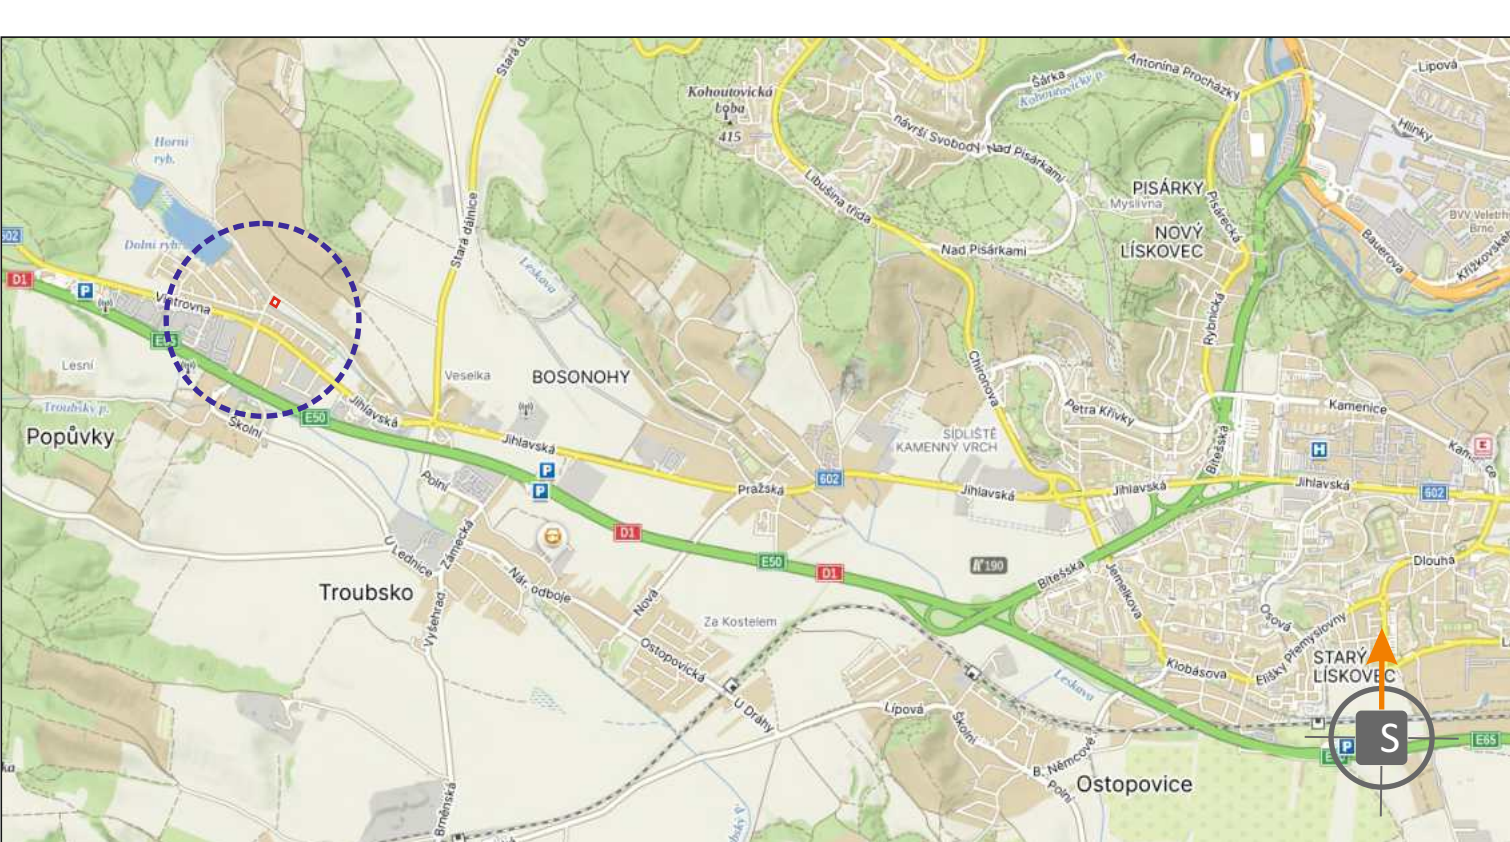


SITUACE PŘECHODNÉHO DOPRAVNÍHO ZNAČENÍ
Novostavba polyfunkčního souboru
staveb Augšperský potok



LEGENDA:


-  - TRVALÉ SVISLÉ DOPRAVNÍ ZNAČENÍ
-  A22
E13 - PŘECHODNÉ SVISLÉ DOPRAVNÍ ZNAČENÍ
OSAŽENO DLE TP 65 A 66
-  - OBLAST VÝSTAVBY



POTVRZENÍ PLATNOSTI DOKUMENTACE:
 POLICIE ČESKÉ REPUBLIKY - DOPRAVNÍ INSPEKTORÁT BRNO - MĚSTO:

DOKA JÍŽ VÍCE NEŽ 40 LET PRO VÁS NA ZNAČKÁCH

- Svislé dopravní značení
- Vodorovné dopravní značení
- Provizorní dopravní značení
- Projektování dopravního značení

ZODPĚVNÝ PROJEKTANT	Bc. Jakub LACH		DOKA DOKA, s.r.o. Na návsi 11/5, Holásky, 620 00 Brno IČ: 63471752, DIČ: CZ63471752 e-mail: info@dokadz.cz www.dokadz.cz mob: 603 881 908
VYPRACOVAL	Bc. Matěj ČERVEŇÁK		
KRESLIL	Bc. Matěj ČERVEŇÁK		
KONTROLOVAL	Jiří PEŠTA		
KRAJ: JIHMORAVSKÝ	OKRES: BRNO-VENKOV	KÚ: POPŮVKY U BRNA	DATUM 06/2026
STAVBA:	Novostavba polyfunkčního souboru staveb Augšperský potok		FORMÁT 5x A4
NÁZEV VÝKRESU:	SITUACE PŘECHODNÉHO DOPRAVNÍHO ZNAČENÍ		MĚŘÍTKO -----
			ÚČEL RDS
			ARCHIVNÍ ČÍS. 2026148
			ČÍS. SOUPRAVY
			ČÍS. PŘÍLOHY II