

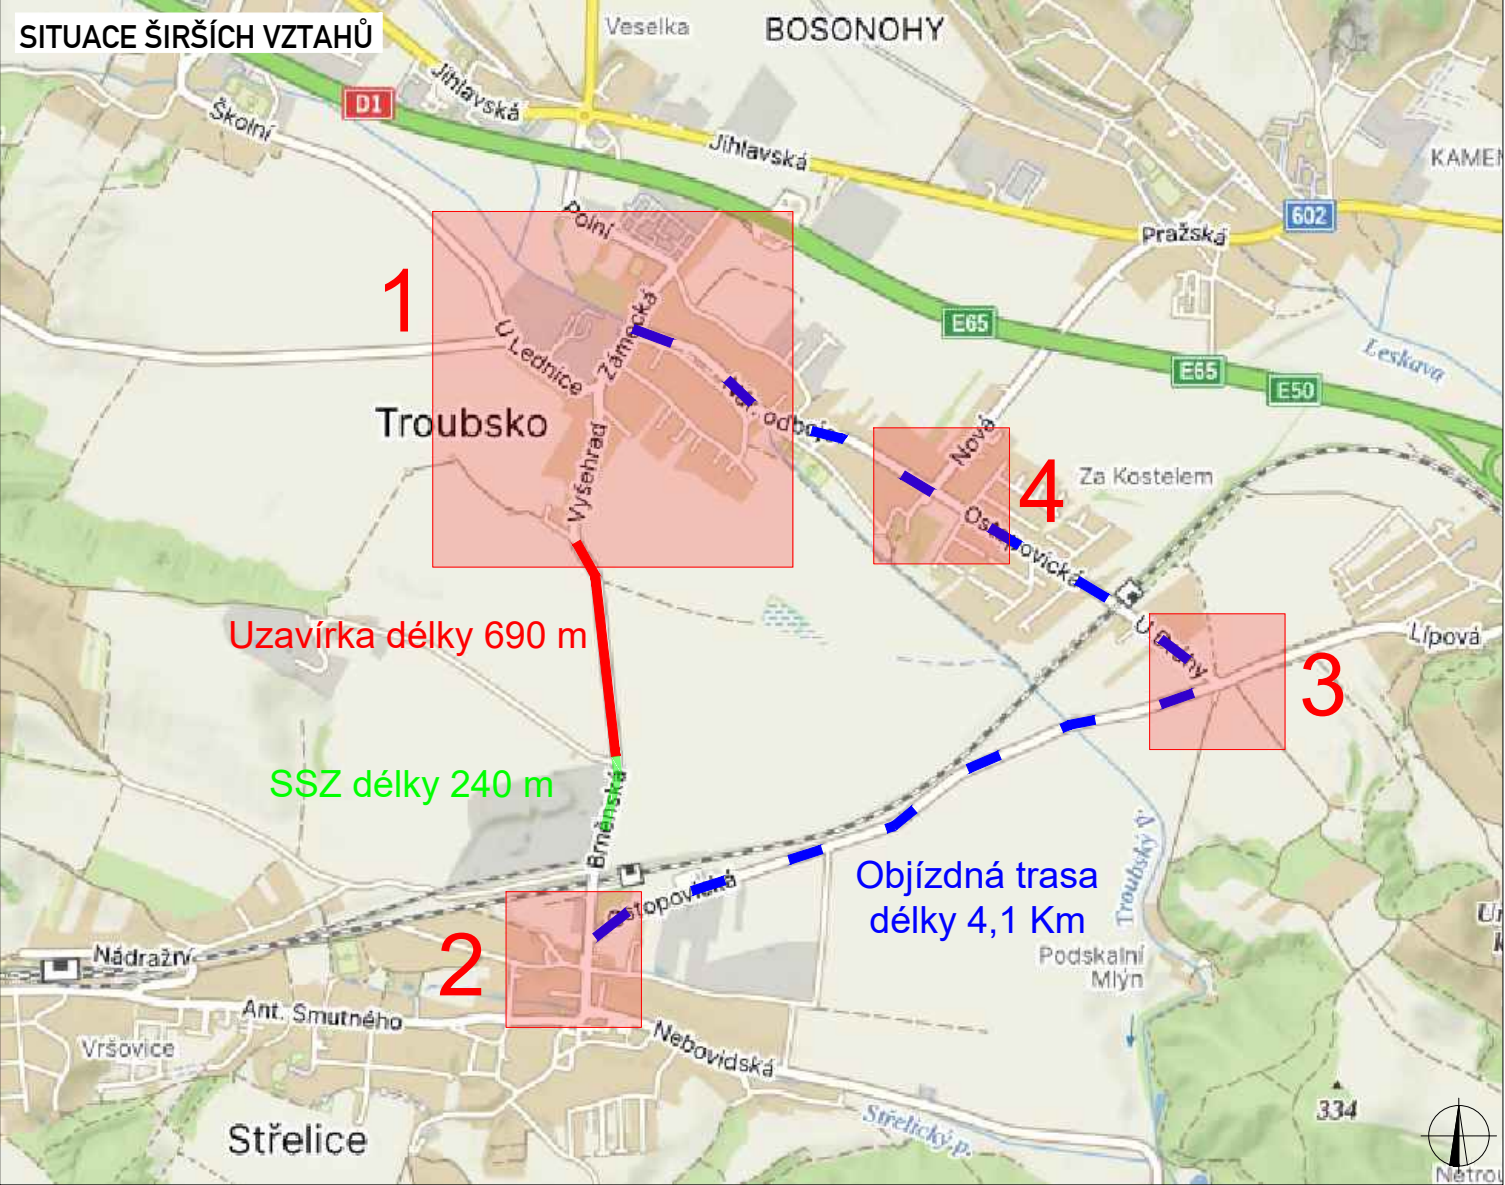
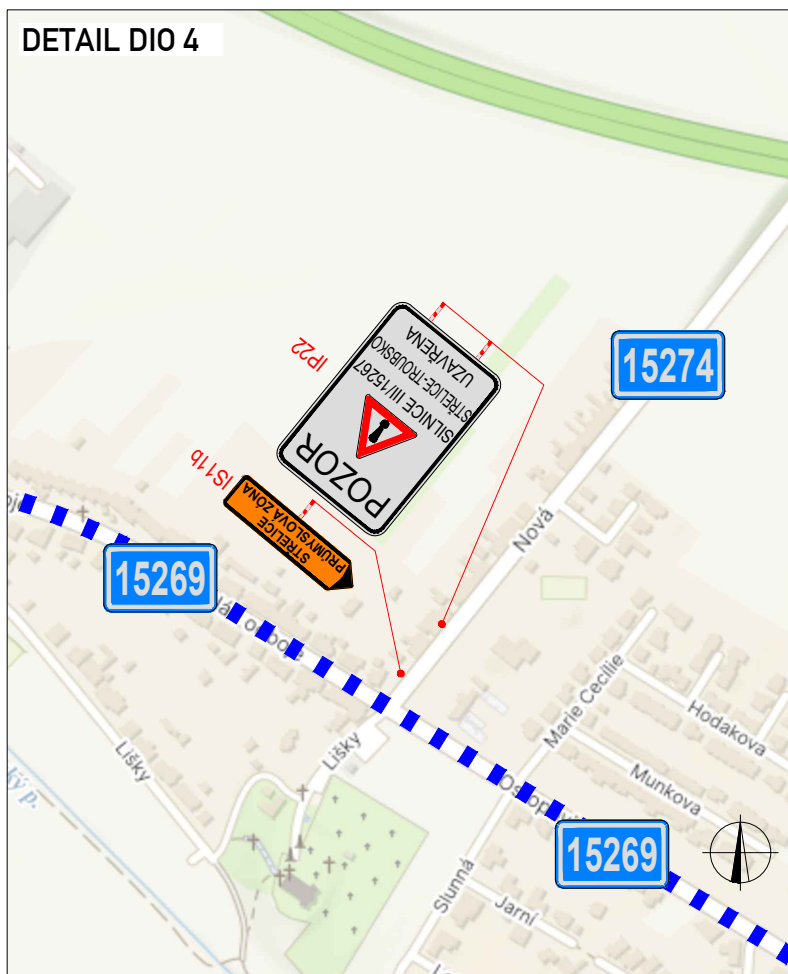
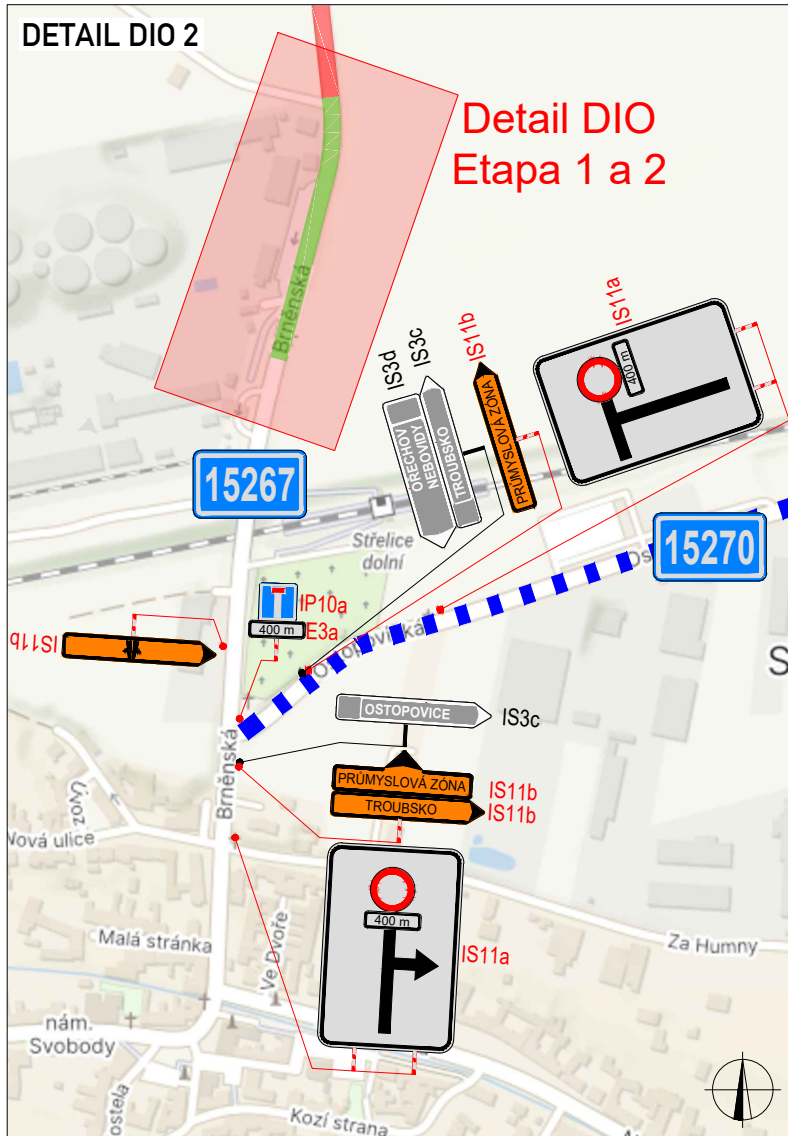
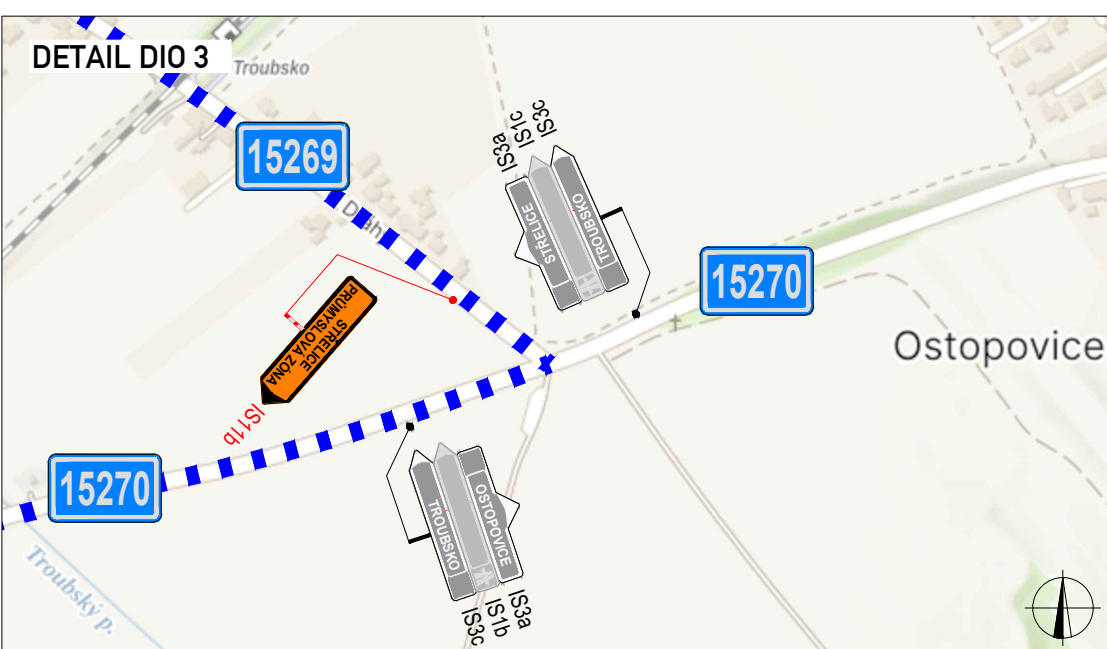
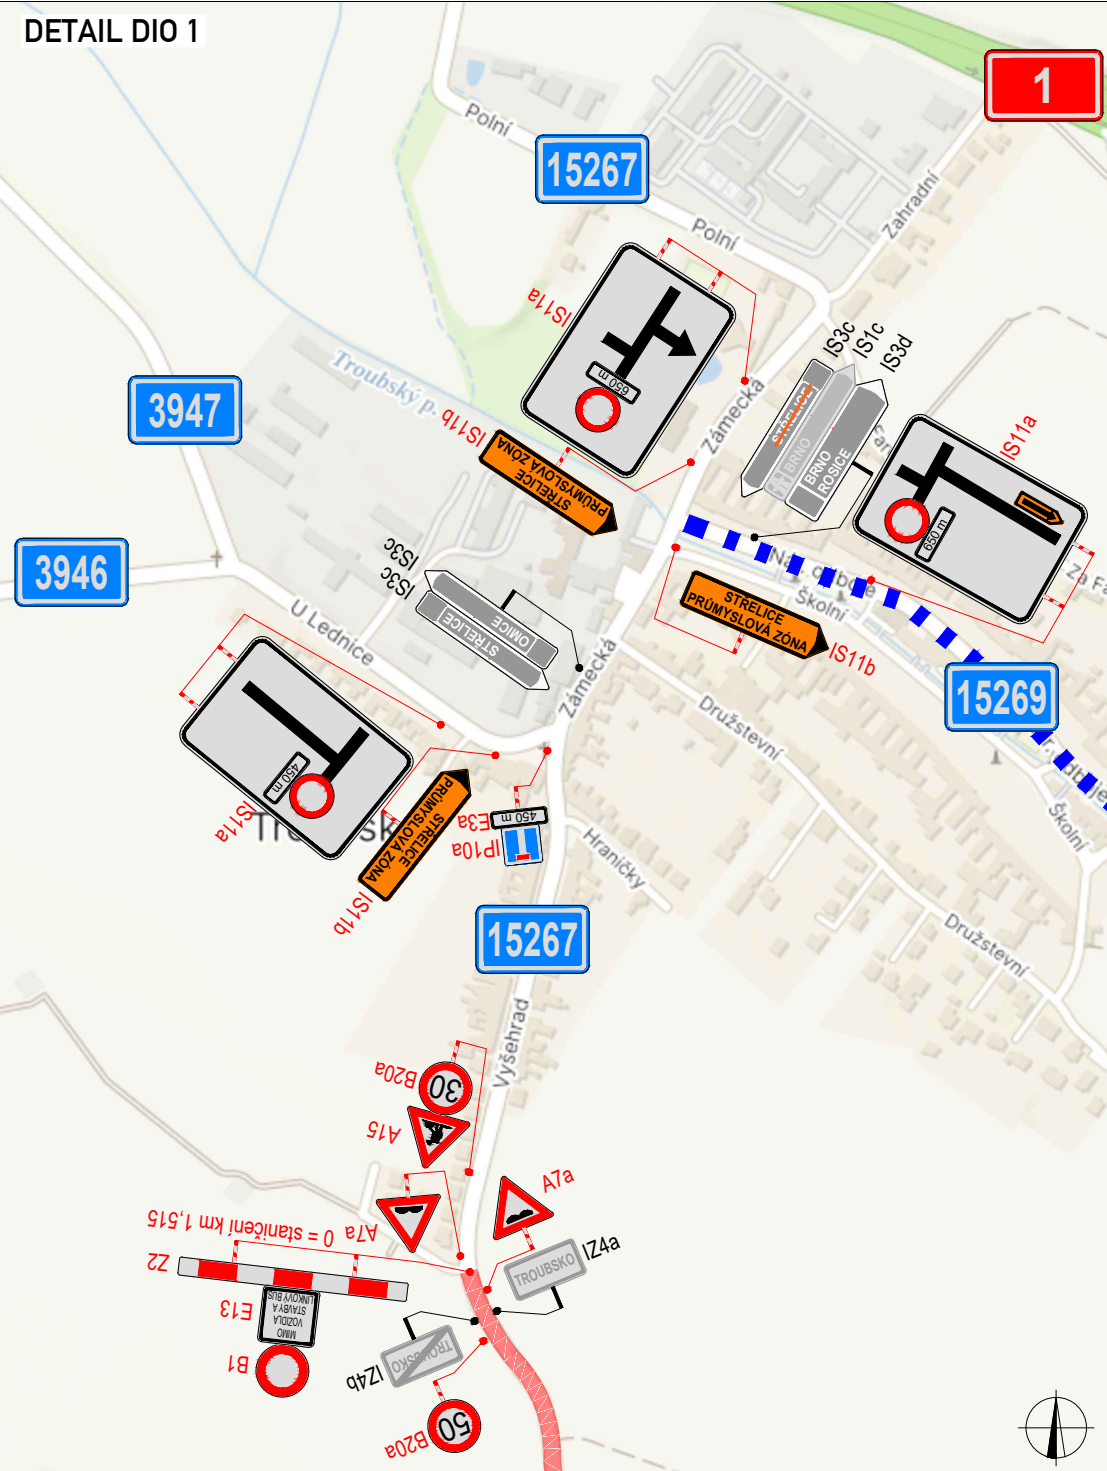


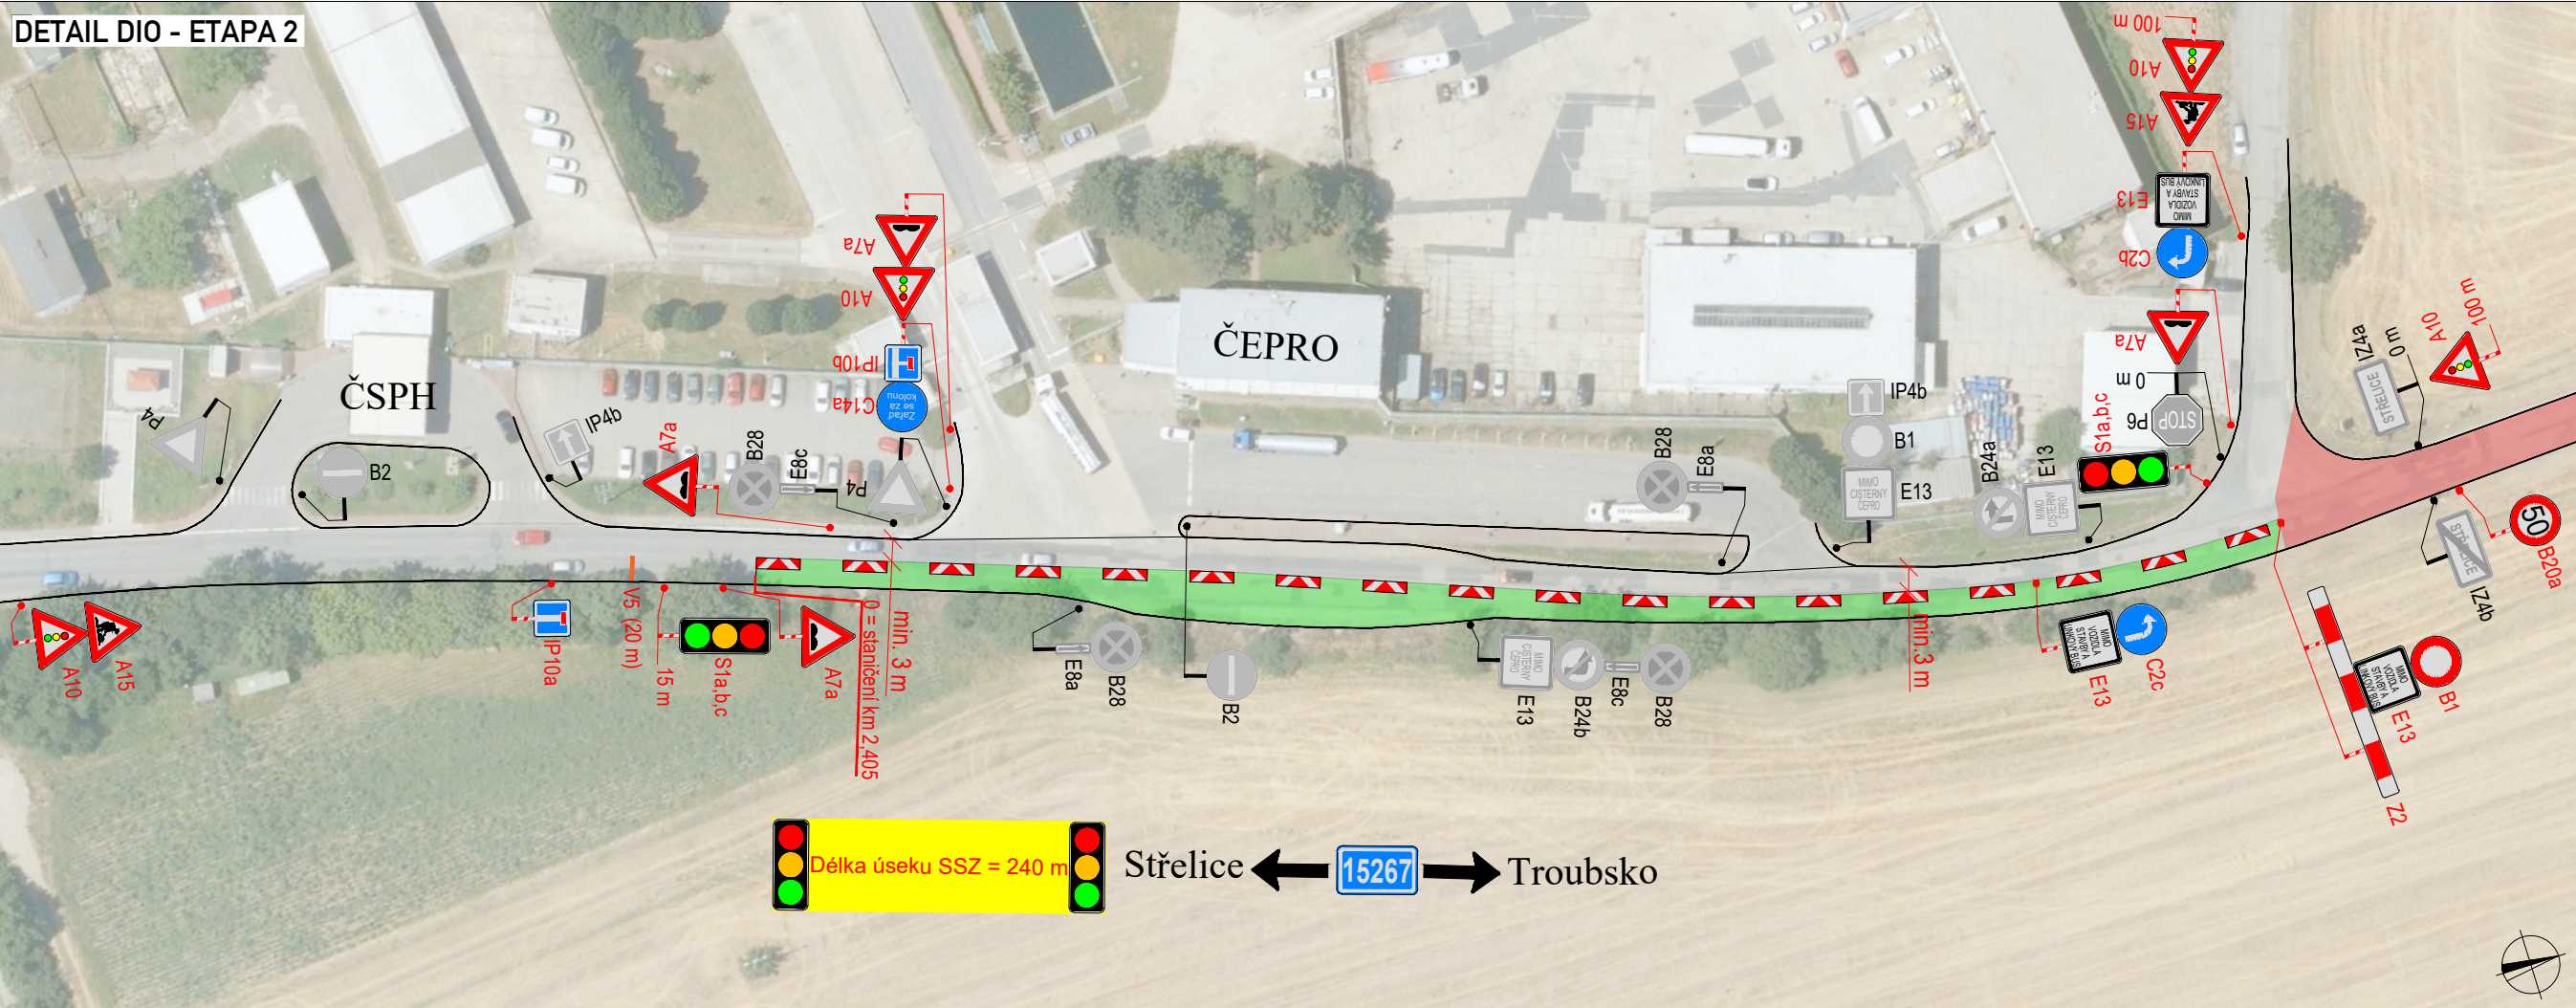

LEGENDA		PLATNOST DOKUMENTACE	
 P6	TRVALÉ SVISLÉ DOPRAVNÍ ZNAČENÍ		UZAVŘENÁ ČÁST KOMUNIKACE
 P6	DOČASNÉ ZNEPLATNĚNÉ TRVALÉ DOPRAVNÍ ZNAČENÍ		OBJÍZDNÁ TRASA DÉLKY 6 KM
 P6	NAVRŽENÉ PŘECHODNÉ DOPRAVNÍ ZNAČENÍ		ZÁBOR ŘÍZEN SVĚTLNÝM SIGNALIZAČNÍM ZAŘÍZENÍM

Použité dopravní značení bude v základní velikosti a v reflexním provedení (ř.1)
K návrhu dopravního značení bylo využito: TP 65 Zásady pro dopravní značení na pozemních komunikacích,

VYPRACOVAL:	Jaroslav Martynek	
KONTROLOVAL:	Bc. Lukáš Vonderka, MBA	
NÁZEV STAVBY:		ČÍSLO ZAKÁZKY: 259/2026
III/15267 Troubsko - Střelice		FORMÁT: 4x A4
OBSAH:		ÚČEL: RDS
		ČÍSLO PŘÍLOHY: 01
		DATUM: 08/2026
DOPRAVNĚ - INŽENÝRSKÁ OPATŘENÍ		

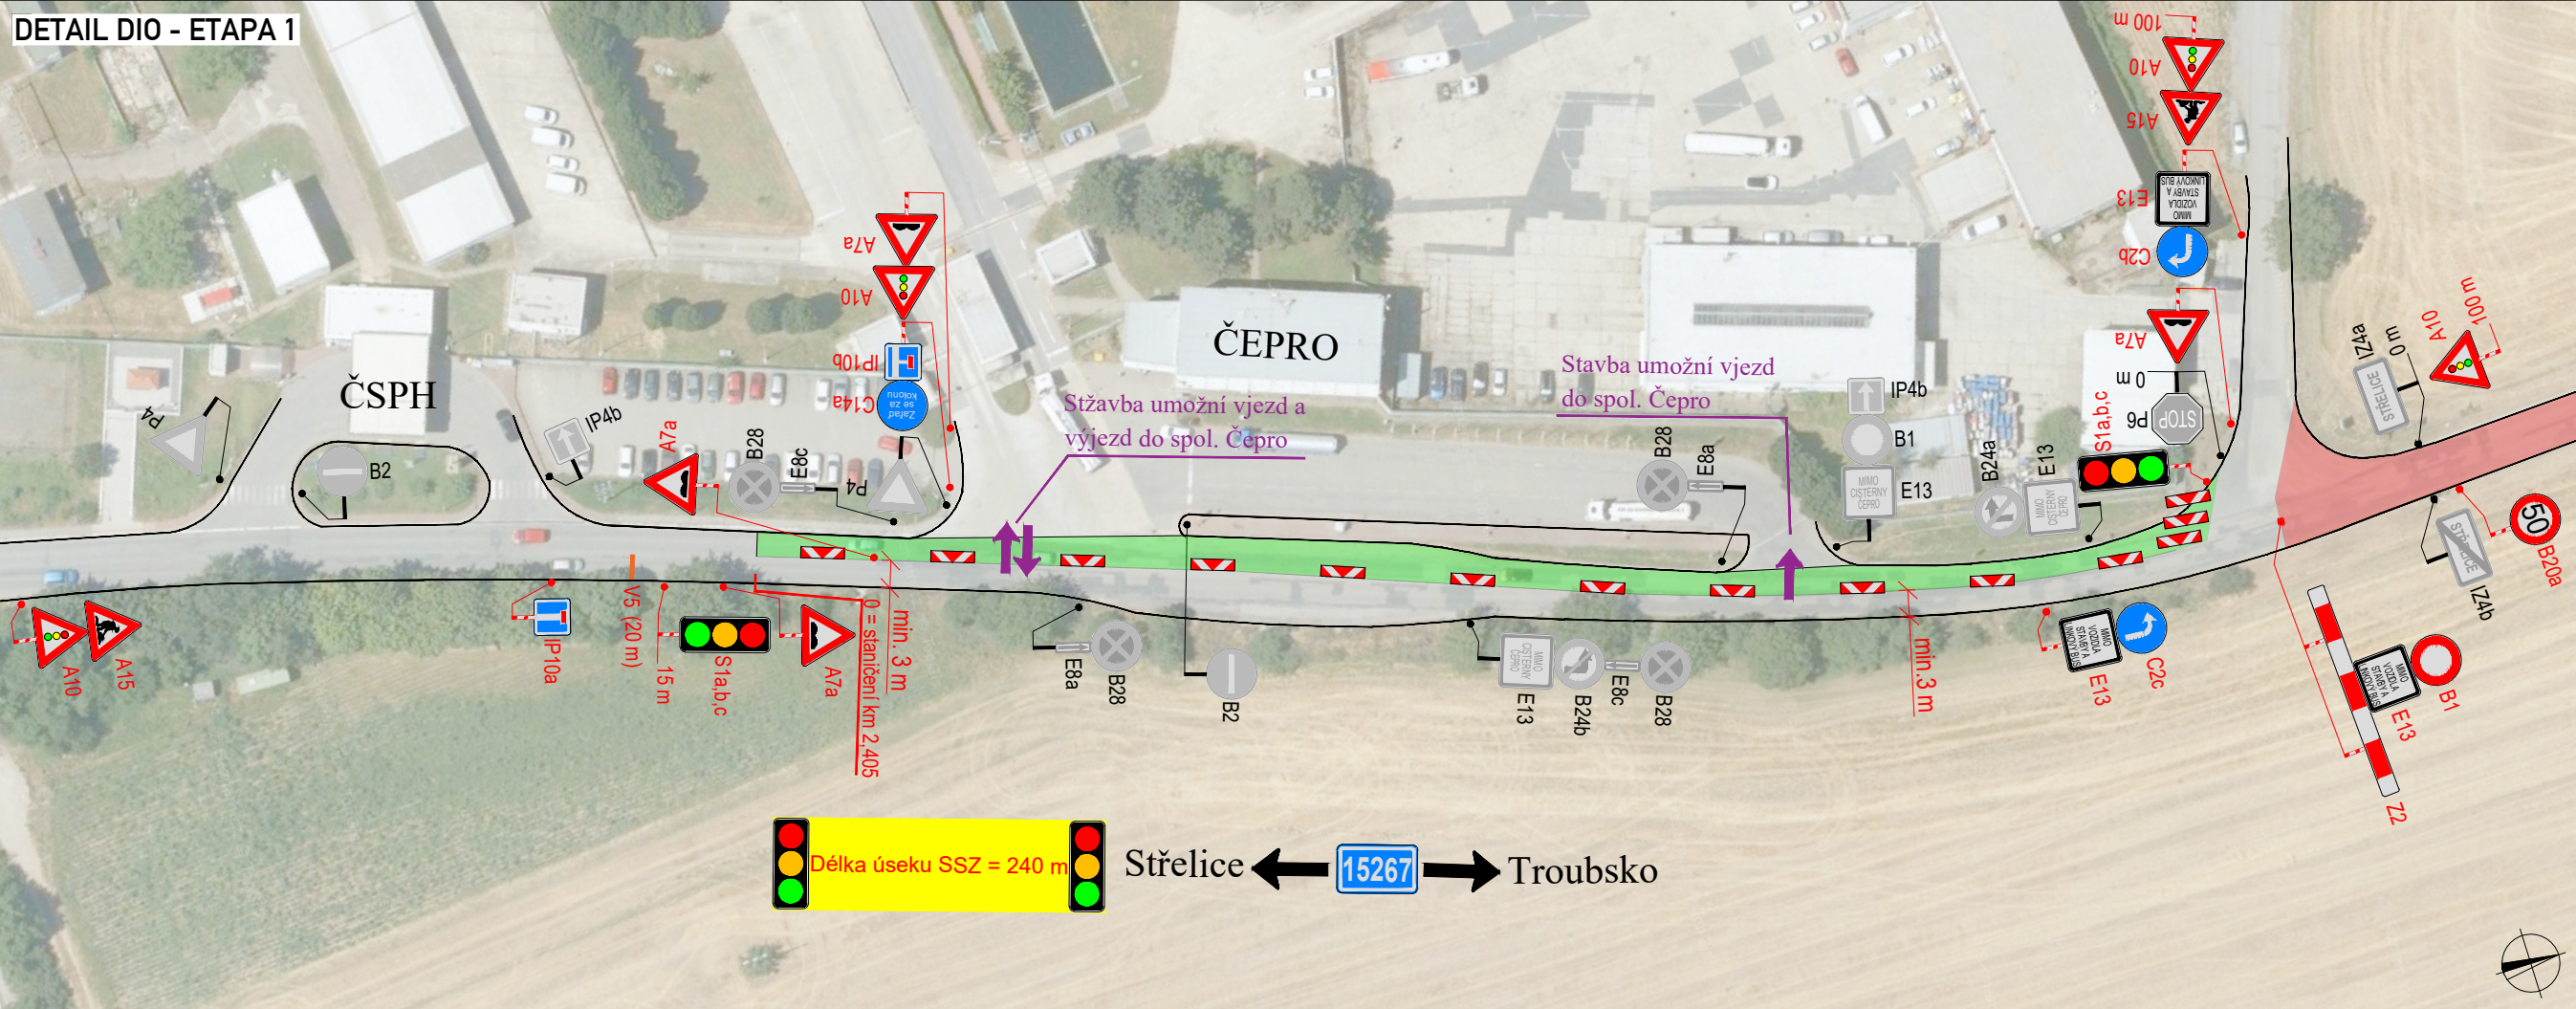

ZLINMARK DZ s.r.o.
Luleč 311
683 03 Luleč
Mail.: zlinmark@zlinmark.cz
www.zlinmark.cz