


SITUACE PŘECHODNÉHO DOPRAVNÍHO ZNAČENÍ
III/3947 POPŮVKY - TROUBSKO




B24b - PŘECHODNÉ SVISLÉ DOPRAV

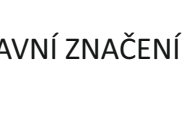

Z4d - PŘECHODNÉ VODOROVNÉ DOPRAV
STANOVÍ OD ŠLAPANICE

POZ

PŘECHODNÉ DOPRAVNÍ ZNAČENÍ BUDE OSAZENO DLE TP 65 A 66

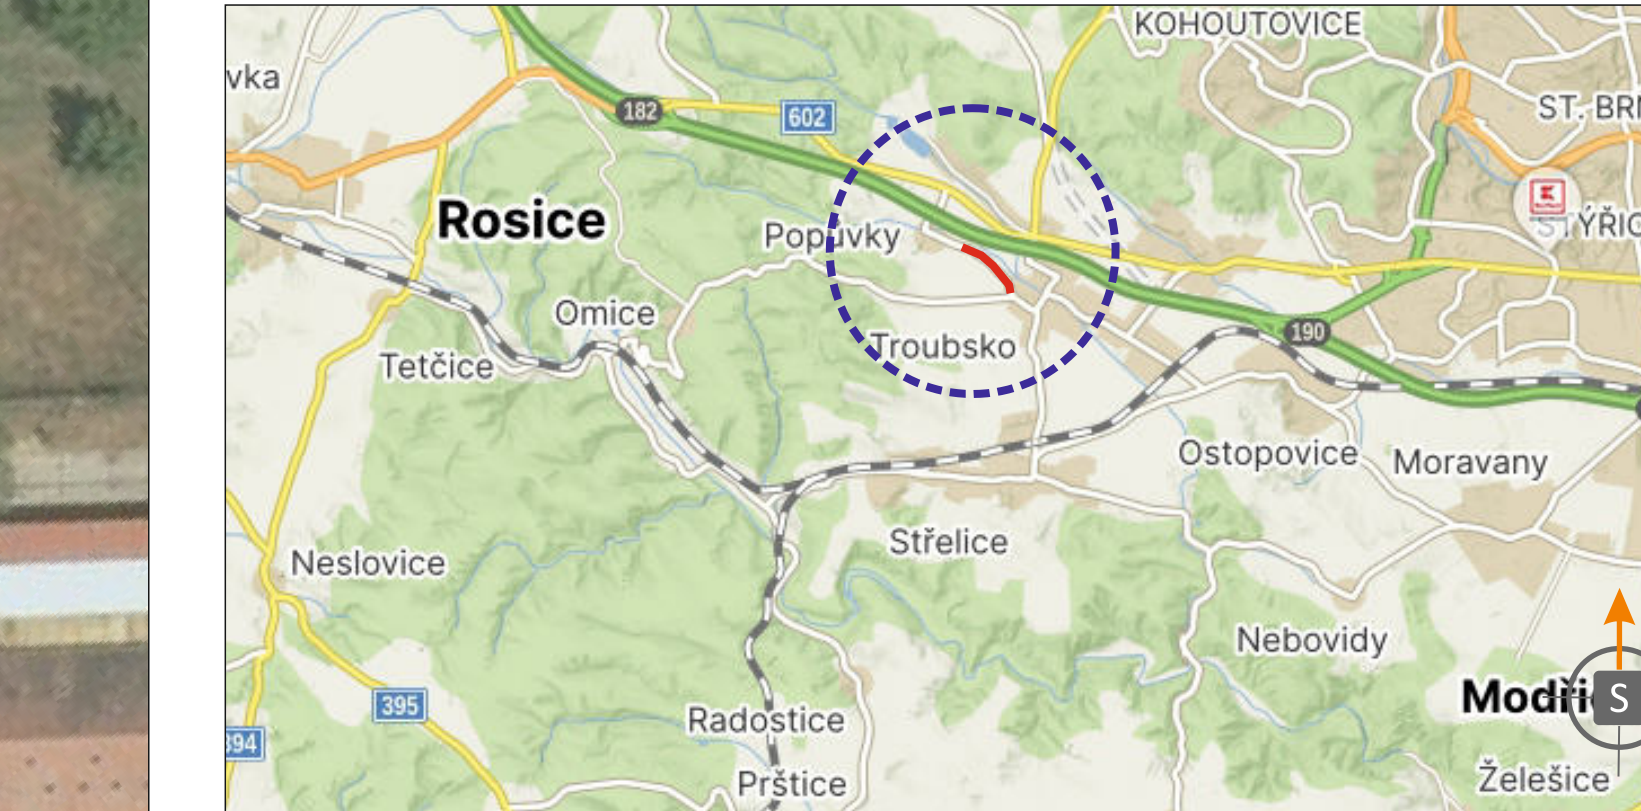

POTVRZENÍ PLATNOSTI DOKUMENTACE:

POLICE ČESKÉ REPUBLIKY - DOPRAVNÍ INSPEKTORÁT BRNO-VENKOV



JŽ VÍCE NEŽ
10 LET
PRO VÁS NA ZNAČKÁCH

- Svislé dopravní značení
- Vodorovné dopravní značení
- Provizorní dopravní značení
- Projektování dopravního značení

ZODPOVEDNÝ PROJEKTANT	Bc. Jakub LACH		
VYPRACOVAV	VLAŠKOVA VALERIOVÁ		
KRESLIL	VLAŠKOVA VALERIOVÁ		
KONTROLNOU	Bc. Matěj ČELIVSKÝ		
KRAJ: JIHOOMORAVSKÝ	OKEJS: BRNO-VENKOV	KÚ: TROUBSKO	
III/3974 POPŮVKY - TROUBSKO			
SITUACE PŘECHODNÉHO DOPRavní ZNAČENÍ			
NÁZEVE VTKUSU:			

SITUACE OBJÍZDNÉ TRASY
III/3947 POPŮVKY - TROUBSKO

SITUACE STAVBY

DOKA

[illegible]

- **TRVALÉ SVISLÉ DOPRAVNÍ ZNAČENÍ**

- **OBJÍZDNÁ TRASA**

- **UZAVŘENÝ ÚSEK**

- **PŘECHODNÉ SVISLÉ DOPRAVNÍ ZNAČENÍ**


- **PŘECHODNÉ SVISLÉ DOPRAVNÍ ZNAČENÍ**

- **BUDE OSAZENO 7 DNÍ PŘEDEM**

- **B28**

- **E13**

- **E8b**

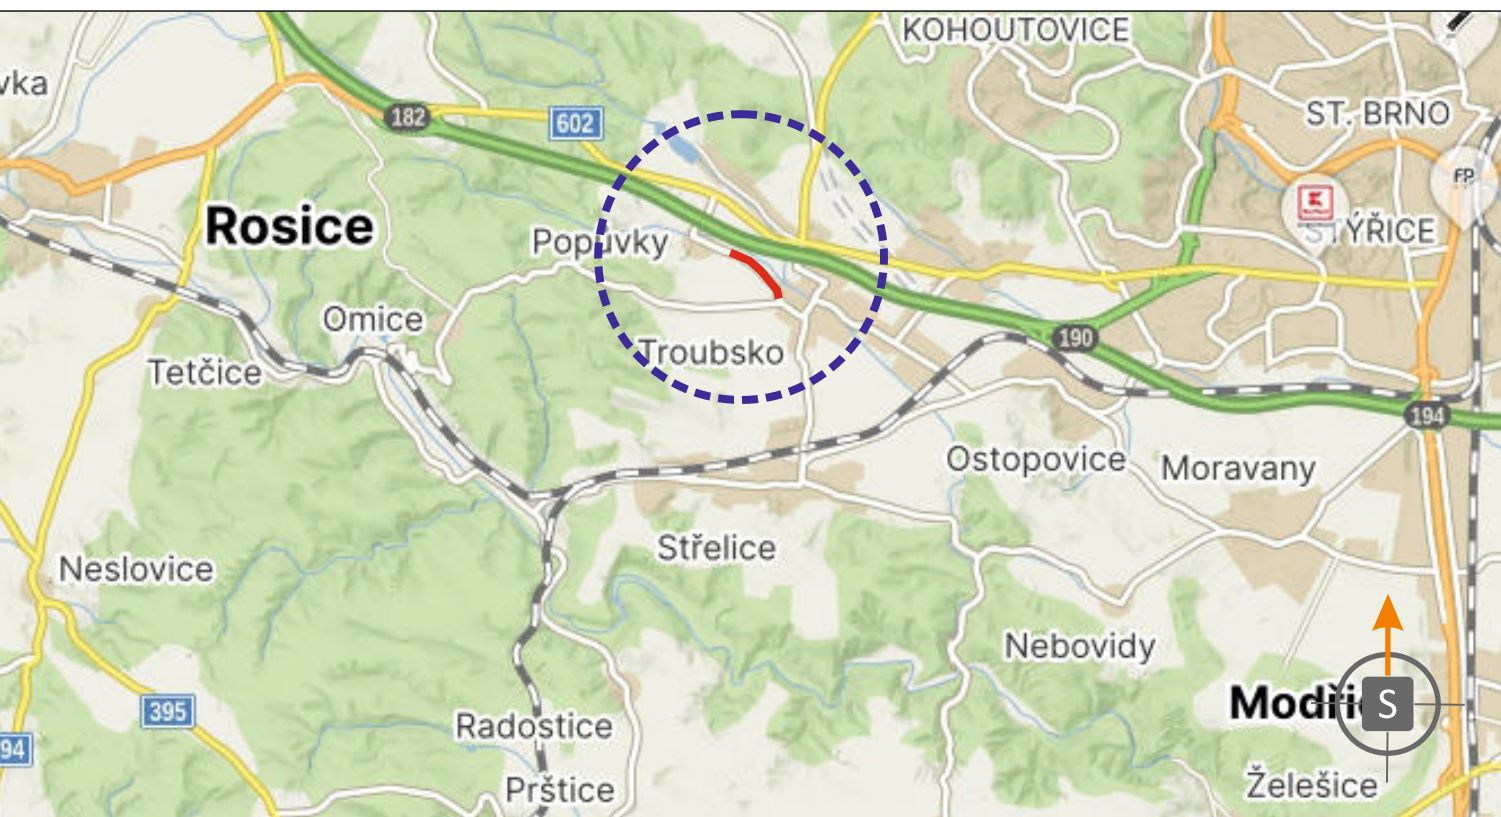

ZODPOVĚDNÝ PROJEKTANT	Bc. Jakub LACH			
VYPRACOVAL	Vendula VALÍKOVÁ			
KRESLIL	Vendula VALÍKOVÁ			
KONTROLOVAL	Bc. Matěj ČERVENÁK			
KRAJ: JIHOMORAVSKÝ STAVBA:	OKRES: BRNO-VENKOV			
III/3974 POPŮVKY - TROUBSKO			DOKA, s.r.o. Na návsi 11/5, Holásky, 620 00 Brno IČ: 63471752, DIČ: CZ63471752 e-mail: info@dokad.cz www.dokad.cz mob.: 603 881 905	
NÁZEV VÝKRESU:			DATUM 8/2026 FORMÁT 5 x A3 MĚŘÍTKO ----- ÚČEL RDS ARCHIVNÍ ČÍS. 2026204	
SITUACE PŘECHODNÉHO DOPRAVNÍHO ZNAČENÍ			ČÍS. SOUPRAVY ČÍS. PŘÍLOHY II	