


- ### LEGENDA ZNAČENÍ:
- HRANICE ŘEŠENÉHO ÚZEMÍ
 - VÝŠKOPIS
 - HRANICE KN, PARCELNÍ ČÍSLO
 - STÁVÁJÍCÍ ČÁST OBJEKTU ZÁZEMÍ
 - PŘÍSTAVOVANÁ ČÁST OBJEKTU ZÁZEMÍ
 - šatna POPIS
 - ul. Lišky NÁZEV ULICE
 - STÁVÁJÍCÍ OPLOCENÍ
 - NOVÉ OPLOCENÍ
 - OCHRANNÉ SÍTĚ SPORTOVIŠTĚ
 - VÝŠKOPIS PŮVODNÍHO A UPRAVĚNÉHO TERÉNU
 - VCHODY A VJEZDY
 - VSTUPY DO OBJEKTU
 - STÁVÁJÍCÍ STUDNA
 - SPÁDOVÁN POVRCH
 - SPÁDOVANA POUZE PLAŇ
 - OCHRANNÉ PÁSMO VODNÍHO TOKU
 - LOKÁLNÍ BIKORRIDOR

- ### LEGENDA ZELENĚ:
- STÁVÁJÍCÍ STROMY
 - NAVŘENÉ STROMY
 - PROTIKORĚNOVÁ ZÁBRANA
 - NOVÉ ZATRAVNĚNÍ

- ### LEGENDA PLOCH A NAVŘENÝCH KČÍ:
- SPORTOVNÍ ANTUKOVÝ POVRCH
 - UMĚLÁ TRÁVA "3. GENERACE"
 - SPORTOVNÍ PRÝŽOVÝ POVRCH EPDM
 - CHODNÍK - SKLADEBNÁ BETONOVÁ DLAŽBA
 - POJÍZDNÁ PLOCHA - BETONOVÁ DLAŽBA S DISTANČNÍKY
 - DĚTSKÉ ŠTERKOVÉ HRŠTĚ
 - ŽULOVÉ DLAŽEBNÍ KOSTKY
 - BETONOVÉ BLOKY
 - BETONOVÝ OBRUBNÍK SADOVÝ
 - přilehlý terén
 - ODVODŇOVACÍ ŽLAB LINIOVÝ
 - DRENÁŽNÍ SÍŤ

- ### LEGENDA VYBAVENÍ SPORTOVIŠTĚ A VENKOVNÍHO MOBILIÁŘU:
- KONSTRUKCE S BASKETBALOVÝM KOŠEM
 - SLOUPKY PRO VOLEJBAL I NOHEJBAL
 - FOTBALOVÉ BRANKY NA MALOU KOPANOU
 - SLOUPKY PRO TENIS
 - ODPADKOVÝ KOŠ
 - LAVICE Z OCELOVÉ KULATINY
 - STOJANY NA KOLA
 - PŮVODNÍ LAVIČKA A STŮL

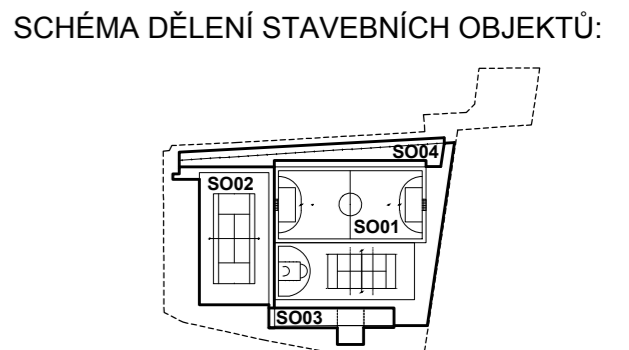

POZNÁMKA:

Bouracím a stavebním pracím bude předcházet vytyčení jednotlivých inženýrských sítí!

A - Kmeny všech stromů v bezprostřední blízkosti stavby budou před započítím stavby opatřeny ochranným bedněním.

Výškový systém Bpv, souřadnicový systém JTSK.

VÝSTAVBA VÍCEÚČELOVÉHO HRŠTĚ

obec Troubsko, k.ú. Troubsko

INVESTOR/ CLIENT: OBEC TROUBSKO
Zámečká 8, 664 41 Troubsko

ARCHITEKT/ ARCHITECT: DIMENSE

DIMENSE v.o.s., HRNČIŘSKÁ 15, 602 00 BRNO
ČESKÁ REPUBLIKA / THE CZECH REPUBLIC
WWW.DIMENSE.CZ, E-MAIL: INFO@DIMENSE.CZ

AUTORIZOVAL: ING. ARCH. ALEŠ PUTNA

KONTROLOVAL / CHECKED BY: ING. ARCH. LIBOR URBÁNEK

KRESLIL / PREPARED BY: SILVIA ŠPIRKOVÁ

FÁZE/ PHASE: REALIZAČNÍ DOKUMENTACE STAVBY

ČÁSTI PART: C. SITUAČNÍ VÝKRESY

NÁZEV VÝKRESU/ DRAWING TITLE: SITUAČNÍ VÝKRES KOORDINAČNÍ

DATUM/ DATE: 06/2017

FORMÁT/ FORMAT: 594.00x420.00 MM

MĚŘÍTKO/ SCALE: 1:200

PROJEKT Č./ PROJECT NO.: 9316/TRH/RDS

Č. VÝKRESU/ DRAW. NO.: C.2
REVIZE/ REV.: 00