ZMĚNA Č.2a ÚZEMNÍHO PLÁNU

TROUBSKO

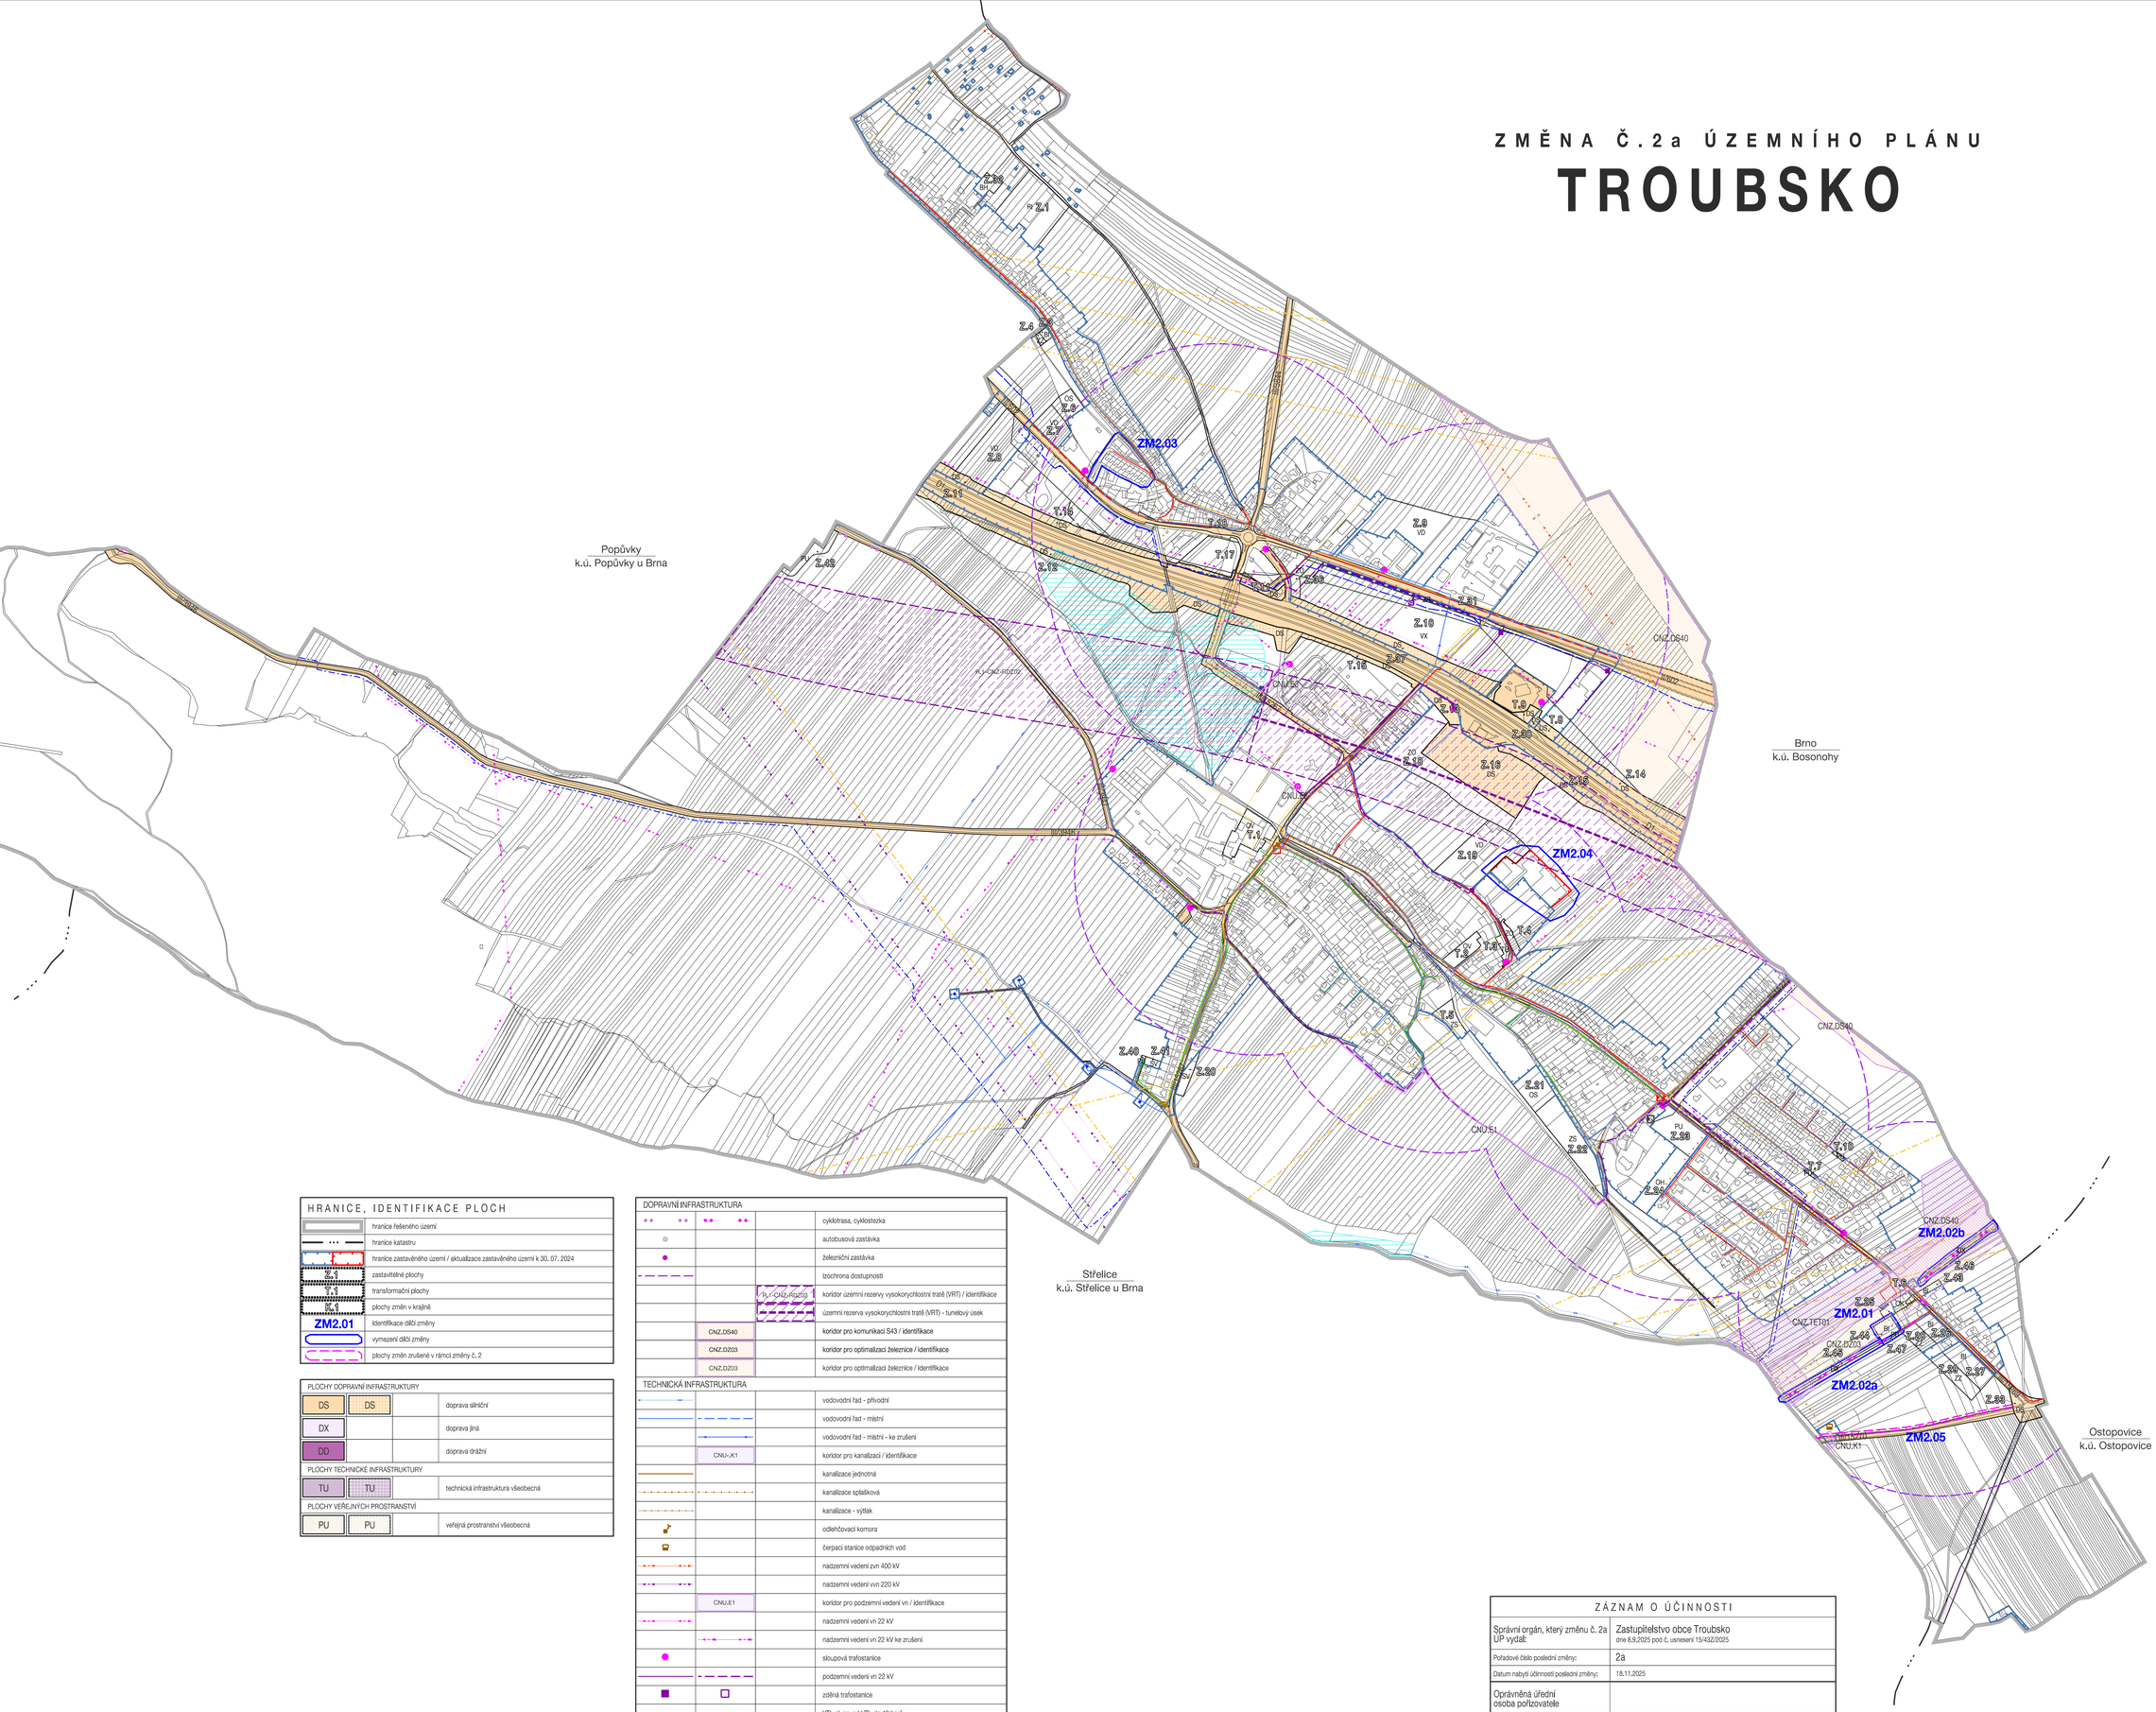

HRANICE, IDENTIFIKACE PLOCH

	hranice řešeného území
	hranice katastru
	hranice zastavěného území / aktualizace zastavěného území k 30. 07. 2024
Z.1	zastavitelné plochy
T.1	transformační plochy
K.1	plochy změn v krajině
ZM2.01	identifikace dílčí změny
	vymezení dílčí změny
	plochy změn zrušené v rámci změny č. 2

PLOCHY DOPRAVNÍ INFRASTRUKTURY			
DS	DS		doprava silniční
DX			doprava jiná
DD			doprava drážní
PLOCHY TECHNICKÉ INFRASTRUKTURY			
TU	TU		technická infrastruktura všeobecná
PLOCHY VEŘEJNÝCH PROSTRANSTVÍ			
PU	PU		veřejná prostranství všeobecná

DOPRAVNÍ INFRASTRUKTURA

			cyklotrasa, cyklostezka
			autobusová zastávka
			železniční zastávka
			izochrona dostupnosti
		P+T-CNZ.DZ03	koridor územní rezervy vysokorychlostní tratě (VRT) / identifikace
			územní rezerva vysokorychlostní tratě (VRT) - tunelový úsek
	CNZ.DS40		koridor pro komunikaci S43 / identifikace
	CNZ.DZ03		koridor pro optimalizaci železnice / identifikace
	CNZ.DZ03		koridor pro optimalizaci železnice / identifikace

TECHNICKÁ INFRASTRUKTURA

			vodovodní řad - přívodní
			vodovodní řad - místní
			vodovodní řad - místní - ke zrušení
	CNU-K1		koridor pro kanalizaci / identifikace
			kanalizace jednotná
			kanalizace splašková
			kanalizace - výtlak
			odlehčovací komora
			čerpací stanice odpadních vod
			nadzemní vedení zvn 400 kV
			nadzemní vedení vvn 220 kV
	CNU.E1		koridor pro podzemní vedení vn / identifikace
			nadzemní vedení vn 22 kV
			nadzemní vedení vn 22 kV ke zrušení
			sloupová trafostanice
			podzemní vedení vn 22 kV
			zděná trafostanice
			VTL plynovod VTL do 40 barů
			VTL plynovod VTL do 40 barů ke zrušení
			VTL regulační stanice
			STL plynovod
			STL regulační stanice
			NTL plynovod
			elektronické komunikační vedení - dálkový optický kabel (DOK)
			elektronické komunikační vedení - DOK - ke zrušení
			elektronické komunikační vedení - radioreléový paprsek
			elektronické komunikační vedení - místní
			elektronické komunikační vedení - místní ke zrušení
	CNZ.TET01		koridor horkovodu JEDU - Brno / identifikace

ZÁZNAM O ÚČINNOSTI

Správní orgán, který změnu č. 2a ÚP vydal:	Zastupitelstvo obce Troubsko dne 8.9.2025 pod č. usnesení 15/43Z/2025	
Pořadové číslo poslední změny:	2a	
Datum nabytí účinnosti poslední změny:	18.11.2025	
Oprávněná úřední osoba pořizovatele		
Jméno a příjmení:	Ing. arch. Radek Boček	Otisk úředního razítka:
Funkce:	osoba zajišťující splnění kvalifikačních požadavků pro výkon územně plánovacích činností pro Obecní úřad Troubsko	
Podpis:		

Zhotovitel:	Urbanistické středisko Brno, spol. s r.o.	Razítko:
Jméno a příjmení:	Ing. arch. Vanda Ciznerová	
Funkce:	projektant	
Podpis:		

DOPRAVNÍ A TECHNICKÁ INFRASTRUKTURA

ÚZEMNÍ PLÁN TROUBSKO - Změna č. 2a		USB urbanistické středisko brno
EVIDENČNÍ ČÍSLO:	224 - 001 - 071	
ZHOTOVITEL:	URBANISTICKÉ STŘEDISKO BRNO, SPOL. S R. O.	
PROJEKTANTI:	ING. ARCH. V. CIZNEROVÁ ING. P. VESELÝ, MGR. M. NOVOTNÝ	
POŘIZOVATEL:	OBECNÍ ÚŘAD TROUBSKO	
MĚŘÍTKO:	1: 5 000	I.4
DATUM:	ŘÍJEN 2025	