


# KOORDINAČNÍ SITUAČNÍ VÝKRES 1:100

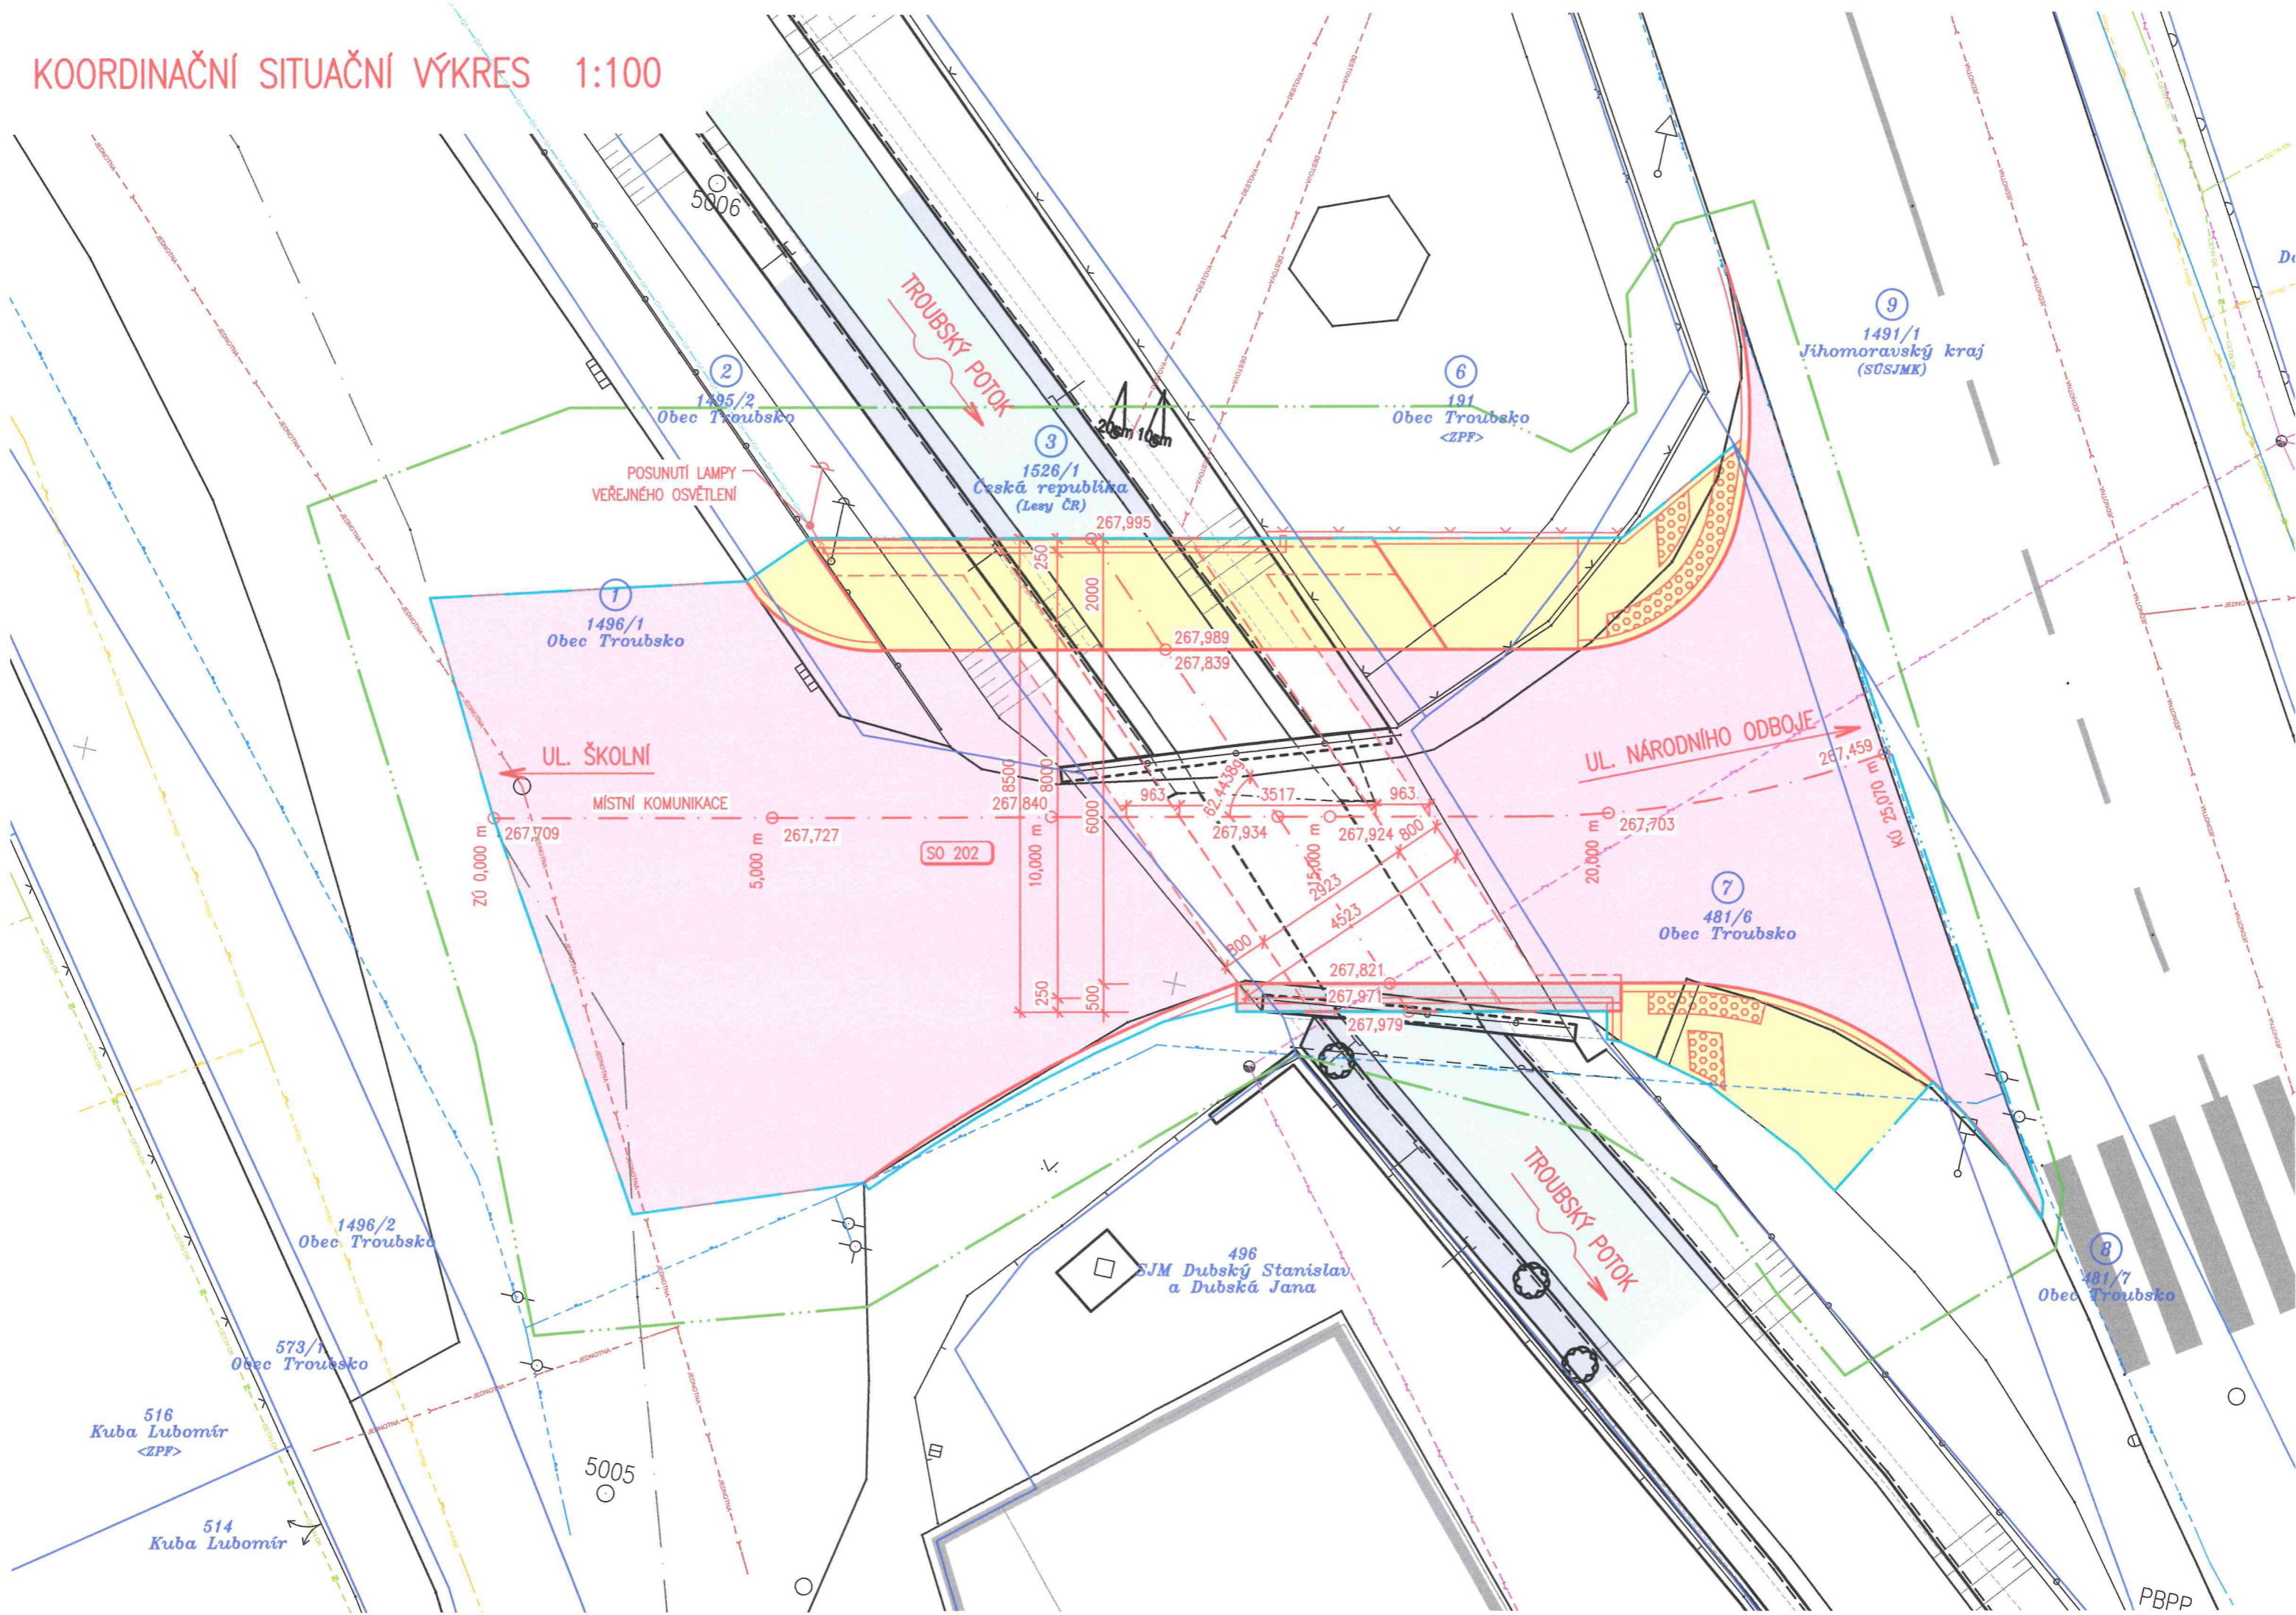

## LEGENDA

|  |  |
|--|--|
|  | STÁVAJÍCÍ ZAMĚŘENÝ STAV                          |
|  | NOVÝ STAV  |
|  | VZDUŠNÉ SILOVÉ VEDENÍ NN (E.ON Distribuce, a.s.) |
|  | SDĚLOVACÍ CETIN OPTICKÝ KABEL (Cetin, a.s.)      |
|  | SDĚLOVACÍ CETIN METALICKÝ KABEL (Cetin, a.s.)    |
|  | PLYNOVOD NTL innogy (GridServices, s.r.o.)       |
|  | PLYNOVOD STL innogy (GridServices, s.r.o.)       |
|  | VODOVOD (VAS, a.s.)                              |
|  | JEDNOTNÁ KANALIZACE (VAS, a.s.)                  |
|  | DEŠŤOVÁ KANALIZACE (OBEC TROUBSKO)               |
|  | VEŘEJNÉ OSVĚTLENÍ (OBEC TROUBSKO)                |

## PLOCHY:

|  |   |  |                            |
|--|---|--|----------------------------|
|  | ŽIVIČNÁ VOZOVKA, SKLADBA NA MOSTĚ         |  | CHODNÍK NA MOSTĚ, CHODNÍKY |
|  | ŽIVIČNÁ VOZOVKA, CELÁ SKLADBA V PŘEDMOSTÍ |  | ŘÍMSA NA MOSTĚ             |
|  | VODNÍ TOK                                 |  | NÁBŘEŽNÍ ZDI               |

## SEZNAM STAVEBNÍCH OBJEKTŮ

|        |  |
|--------|--|
| SO 181 | PŘECHODNÉ DOPRAVNĚ INŽENÝRSKÉ OPATŘENÍ |
| SO 201 | MOST EV. Č. X-2                        |
| SO 202 | MOST EV. Č. X-5                        |

## POZNÁMKA:

VEŠKERÉ SÍTĚ JSOU ZAKRESLENY ORIENTAČNĚ DLE VYJÁDRĚNÍ SPRÁVCŮ.  
PŘED ZAHÁJENÍM VÝKOPOVÝCH PRACÍ VEŠKERÉ SÍTĚ NUTNO VYTYČIT!

# C

# DSP+PDPS+RDS

Souřadnicový systém: S - JTSK  
Výškový systém: Bpv

|                                    |                                |         |   |               |
|------------------------------------|--------------------------------|---------|---|---------------|
| Hlavní projektant:                 | Ing. Jaromír RUŠAR             |         | <br>Majdalenky 19, 638 00 Brno<br>Tel., fax: 545 222 037<br>E-mail: info@rusar.cz |               |
| Zodpovědný projektant:             | Ing. Jaromír RUŠAR             |         |   |               |
| Vypracoval:                        | Miloslav ŠVESTKA               |         |   |               |
| Kontroloval:                       | Ing. Květoslav RUŠAR           |         |   |               |
| Kraj:                              | Jihomoravský                   | Datum:  | 08 / 2020   |               |
| Zadavatel:                         | Obec Troubsko                  | Formát: | 3 x A4  |               |
| Název akce:                        | <b>Troubsko - most X2 a X5</b> |         | Měřítko:  | 1:100         |
| Název objektu:                     |                                |         | Účel:   | DSP+PDPS+RDS  |
| Název výkresu:                     |                                |         | Čís.zakáz.:   | 39 - 2019     |
|                                    |                                |         | Archivní čís.:  | 16 - 2019     |
|                                    |                                |         | Čís.soupravy:   | Čís. výkresu: |
| <b>KOORDINAČNÍ SITUAČNÍ VÝKRES</b> |                                |         |   | <b>C.3.2</b>  |