


ÚZEMNÍ PLÁN TROUBSKO

ÚPLNÉ ZNĚNÍ PO ZMĚNĚ Č.1

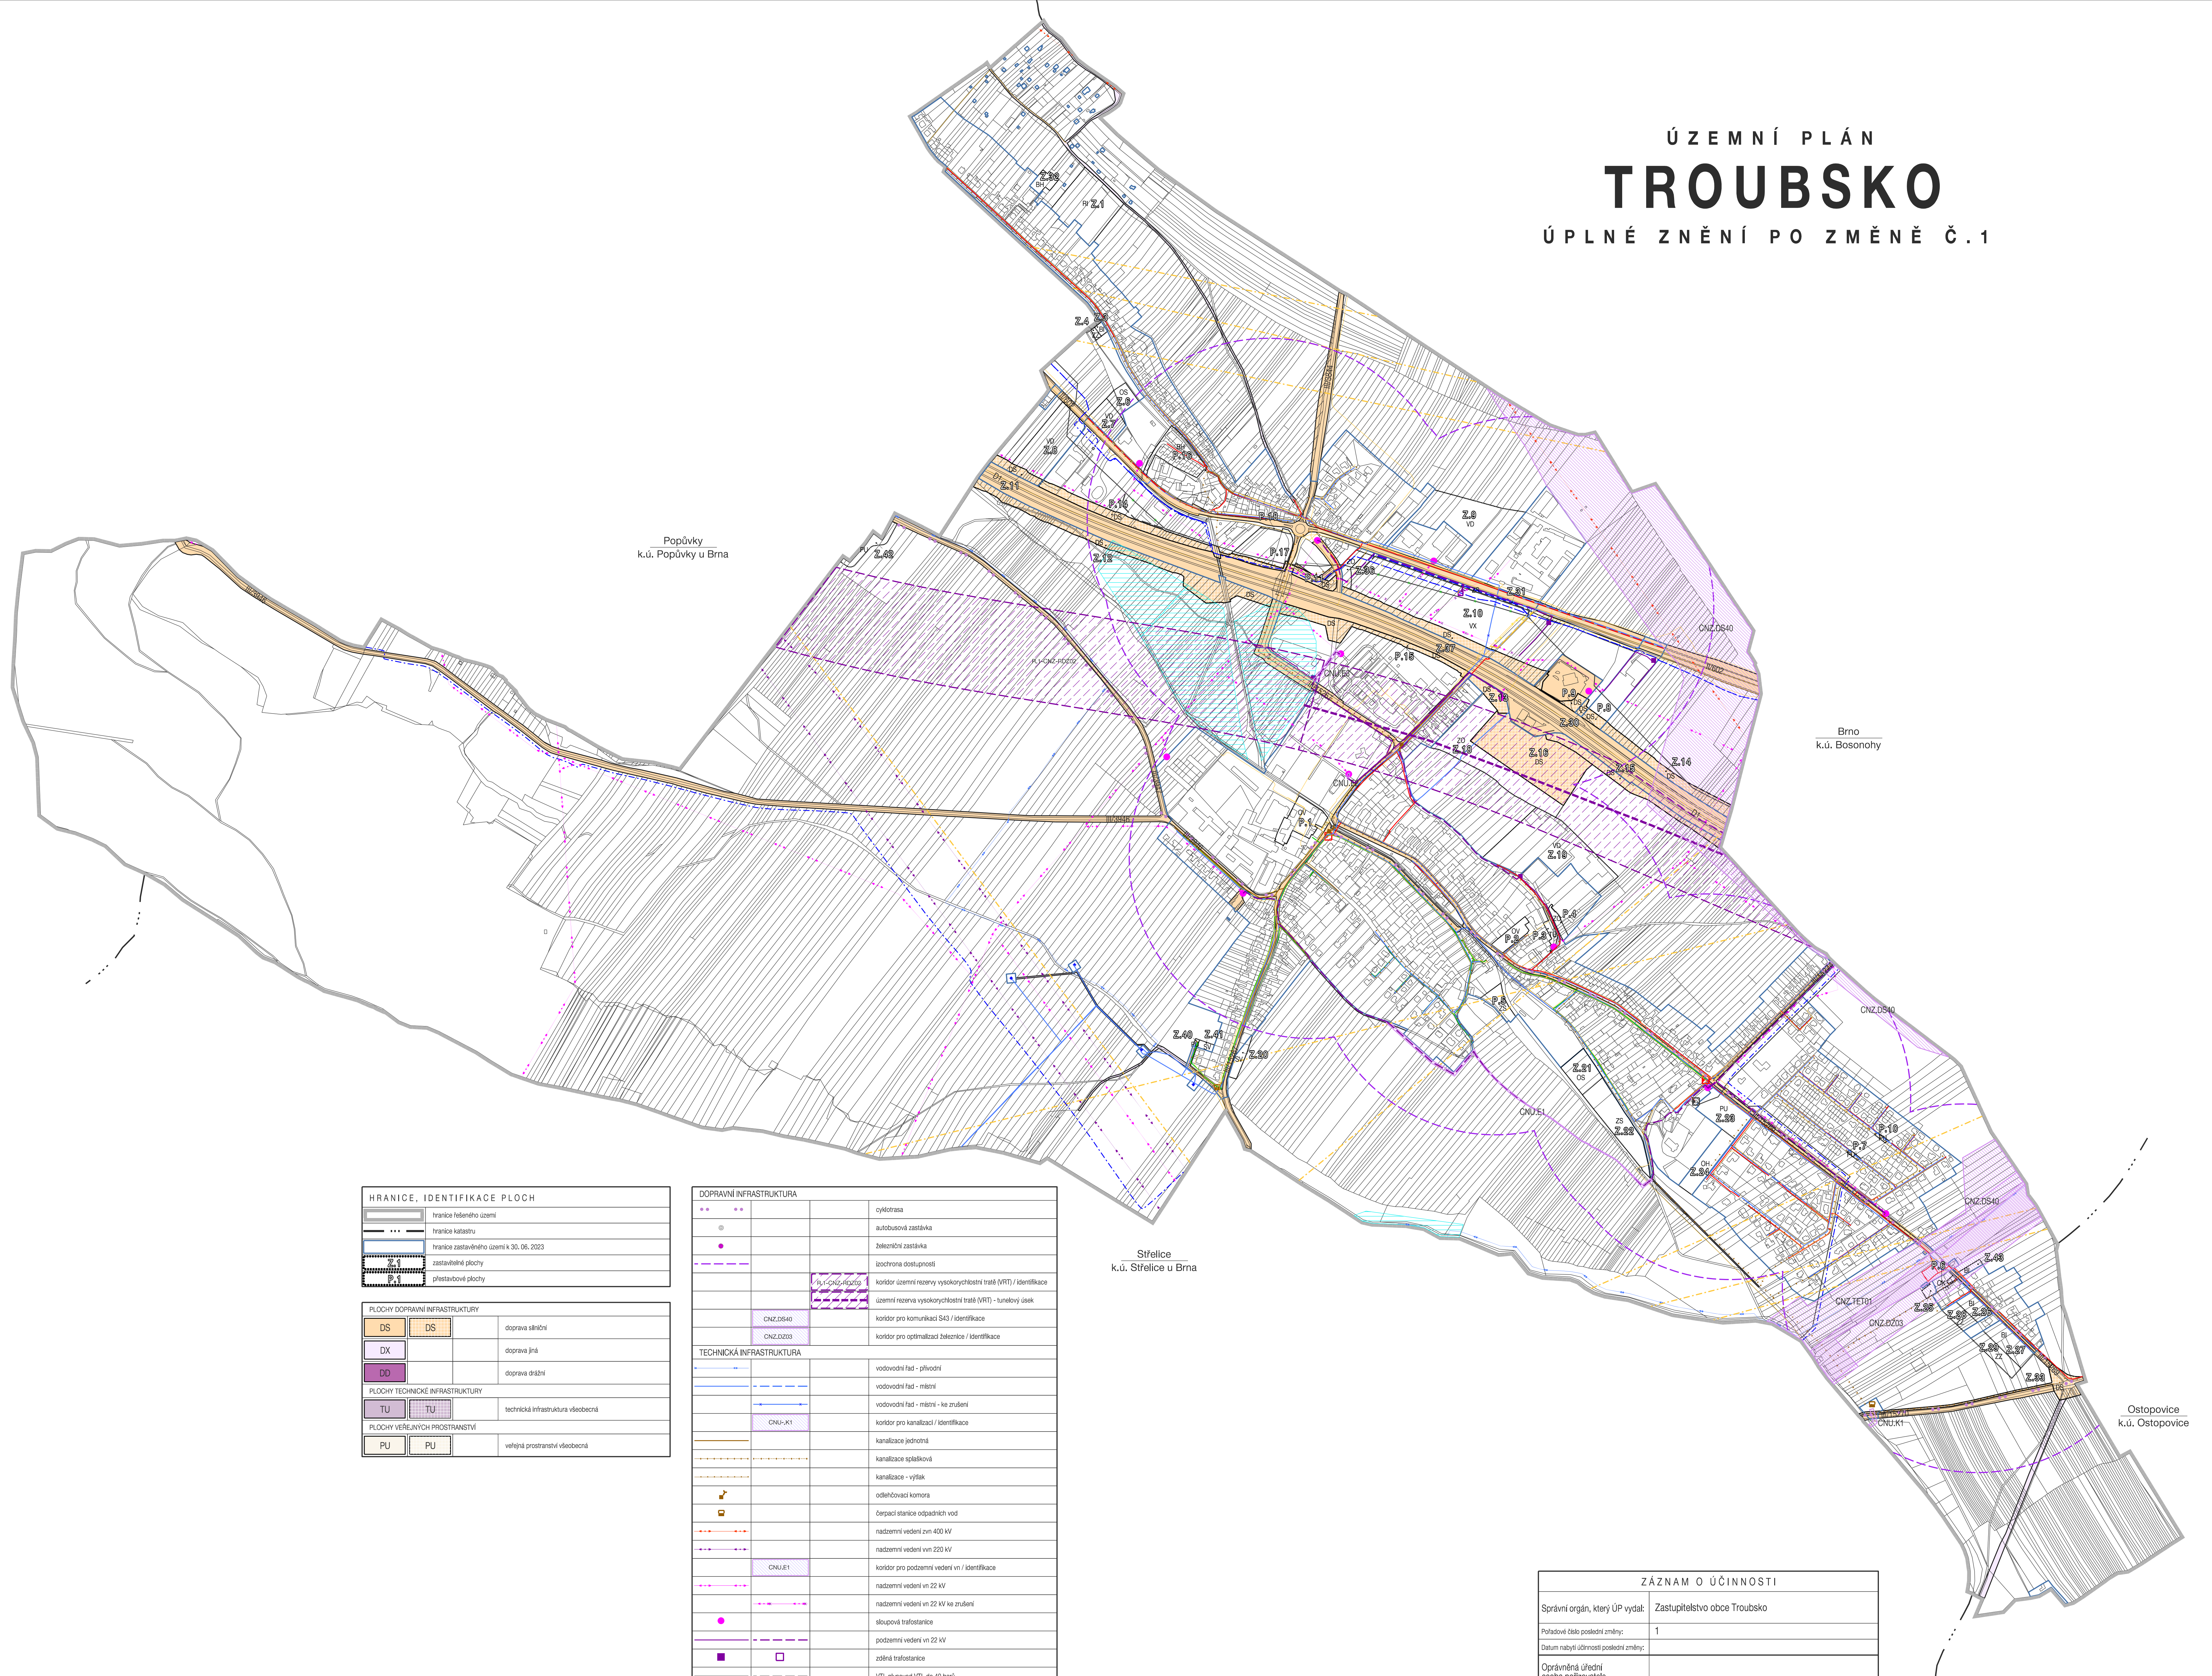

HRANICE, IDENTIFIKACE PLOCH	
	hranice federálního území
	hranice katastru
	hranice zastavěného území k 30. 06. 2023
	zastavěné plochy
	plánované plochy

PLOCHY DOPRAVNÍ INFRASTRUKTURY		
	DS	doprava silniční
	DS	doprava jiná
	DX	doprava drážní
	DD	doprava drážní

PLOCHY TECHNICKÉ INFRASTRUKTURY		
	TU	technická infrastruktura všeobecná
	TU	technická infrastruktura všeobecná

PLOCHY VEŘEJNÝCH PROSTRANSTVÍ		
	PU	veřejná prostranství všeobecná
	PU	veřejná prostranství všeobecná

DOPRAVNÍ INFRASTRUKTURA	
	cyklotrasa
	autobusová zastávka
	železniční zastávka
	izochrona dostupnosti
	koridor územní rezervy vysokorychlostní tratě (VRT) / identifikace
	územní rezerva vysokorychlostní tratě (VRT) - tunelový úsek
	koridor pro komunikaci S43 / identifikace
	koridor pro optimalizaci železnice / identifikace

TECHNICKÁ INFRASTRUKTURA	
	vodovodní řád - přírodní
	vodovodní řád - místní
	vodovodní řád - místní - ke zrušení
	koridor pro kanalizaci / identifikace
	kanalizace jednotná
	kanalizace splašková
	kanalizace - vyfuk
	odlehčovací komora
	žumpací stanice odpadních vod
	nadzemní vedení zvn-400 kV
	nadzemní vedení vvn 220 kV
	koridor pro podzemní vedení vn / identifikace
	nadzemní vedení vn 22 kV
	nadzemní vedení vn 22 kV ke zrušení
	sloupová trafostanice
	podzemní vedení vn 22 kV
	zöldná trafostanice
	VTL plynovod VTL do 40 barů
	VTL plynovod VTL do 40 barů ke zrušení
	VTL regulační stanice
	STL plynovod
	STL regulační stanice
	NTL plynovod
	elektronické komunikační vedení - dálkový optický kabel (DOK)
	elektronické komunikační vedení - DOK - ke zrušení
	elektronické komunikační vedení - radioreléový paprsek
	elektronické komunikační vedení - místní
	elektronické komunikační vedení - místní ke zrušení
	koridor horkovodu JEDU - Brno / identifikace

Střelice
k.ú. Střelice u Brna

Ostopovice
k.ú. Ostopovice

ZÁZNAM O ÚČINNOSTI		
Správní orgán, který ÚP vydal:	Zastupitelstvo obce Troubsko	
Pořadové číslo poslední změny:	1	
Datum nabytí účinnosti poslední změny:		
Oprávněná úřední osoba pořizovatele:		
Jméno a příjmení:	Ing. arch. Raděk Božek	Otisk úředního razítka:
Funkce:	osoba nabytí účinnosti poslední změny pro výkon územně plánovací činnosti pro Obec úřad Troubsko	
Podpis:		
Zhotovitel:	Urbanistické středisko Brno, spol. s r.o.	Razítko:
Jméno a příjmení:	Ing. arch. Vanda Osmarova	
Funkce:	projektant	
Podpis:		

DOPRAVNÍ A TECHNICKÁ INFRASTRUKTURA

ÚZEMNÍ PLÁN TROUBSKO - ÚPLNÉ ZNĚNÍ PO ZMĚNĚ Č.1	
EVIDENČNÍ ČÍSLO: 223 - 001 - 039	
ZHOTOVITEL: URBANISTICKÉ STŘEDISKO BRNO, SPOL. S R. O.	
PROJEKTANTI: ING. ARCH. V. OZNEROVÁ ING. P. VESELY, MGR. M. NOVOTNÝ	
POŘIZOVATEL: OBECNÍ ÚŘAD TROUBSKO	
MĚŘÍTKO: 1:5 000	
DATUM: LISTOPAD 2023	

