


# ZMĚNA Č.1 ÚZEMNÍHO PLÁNU TROUBSKO

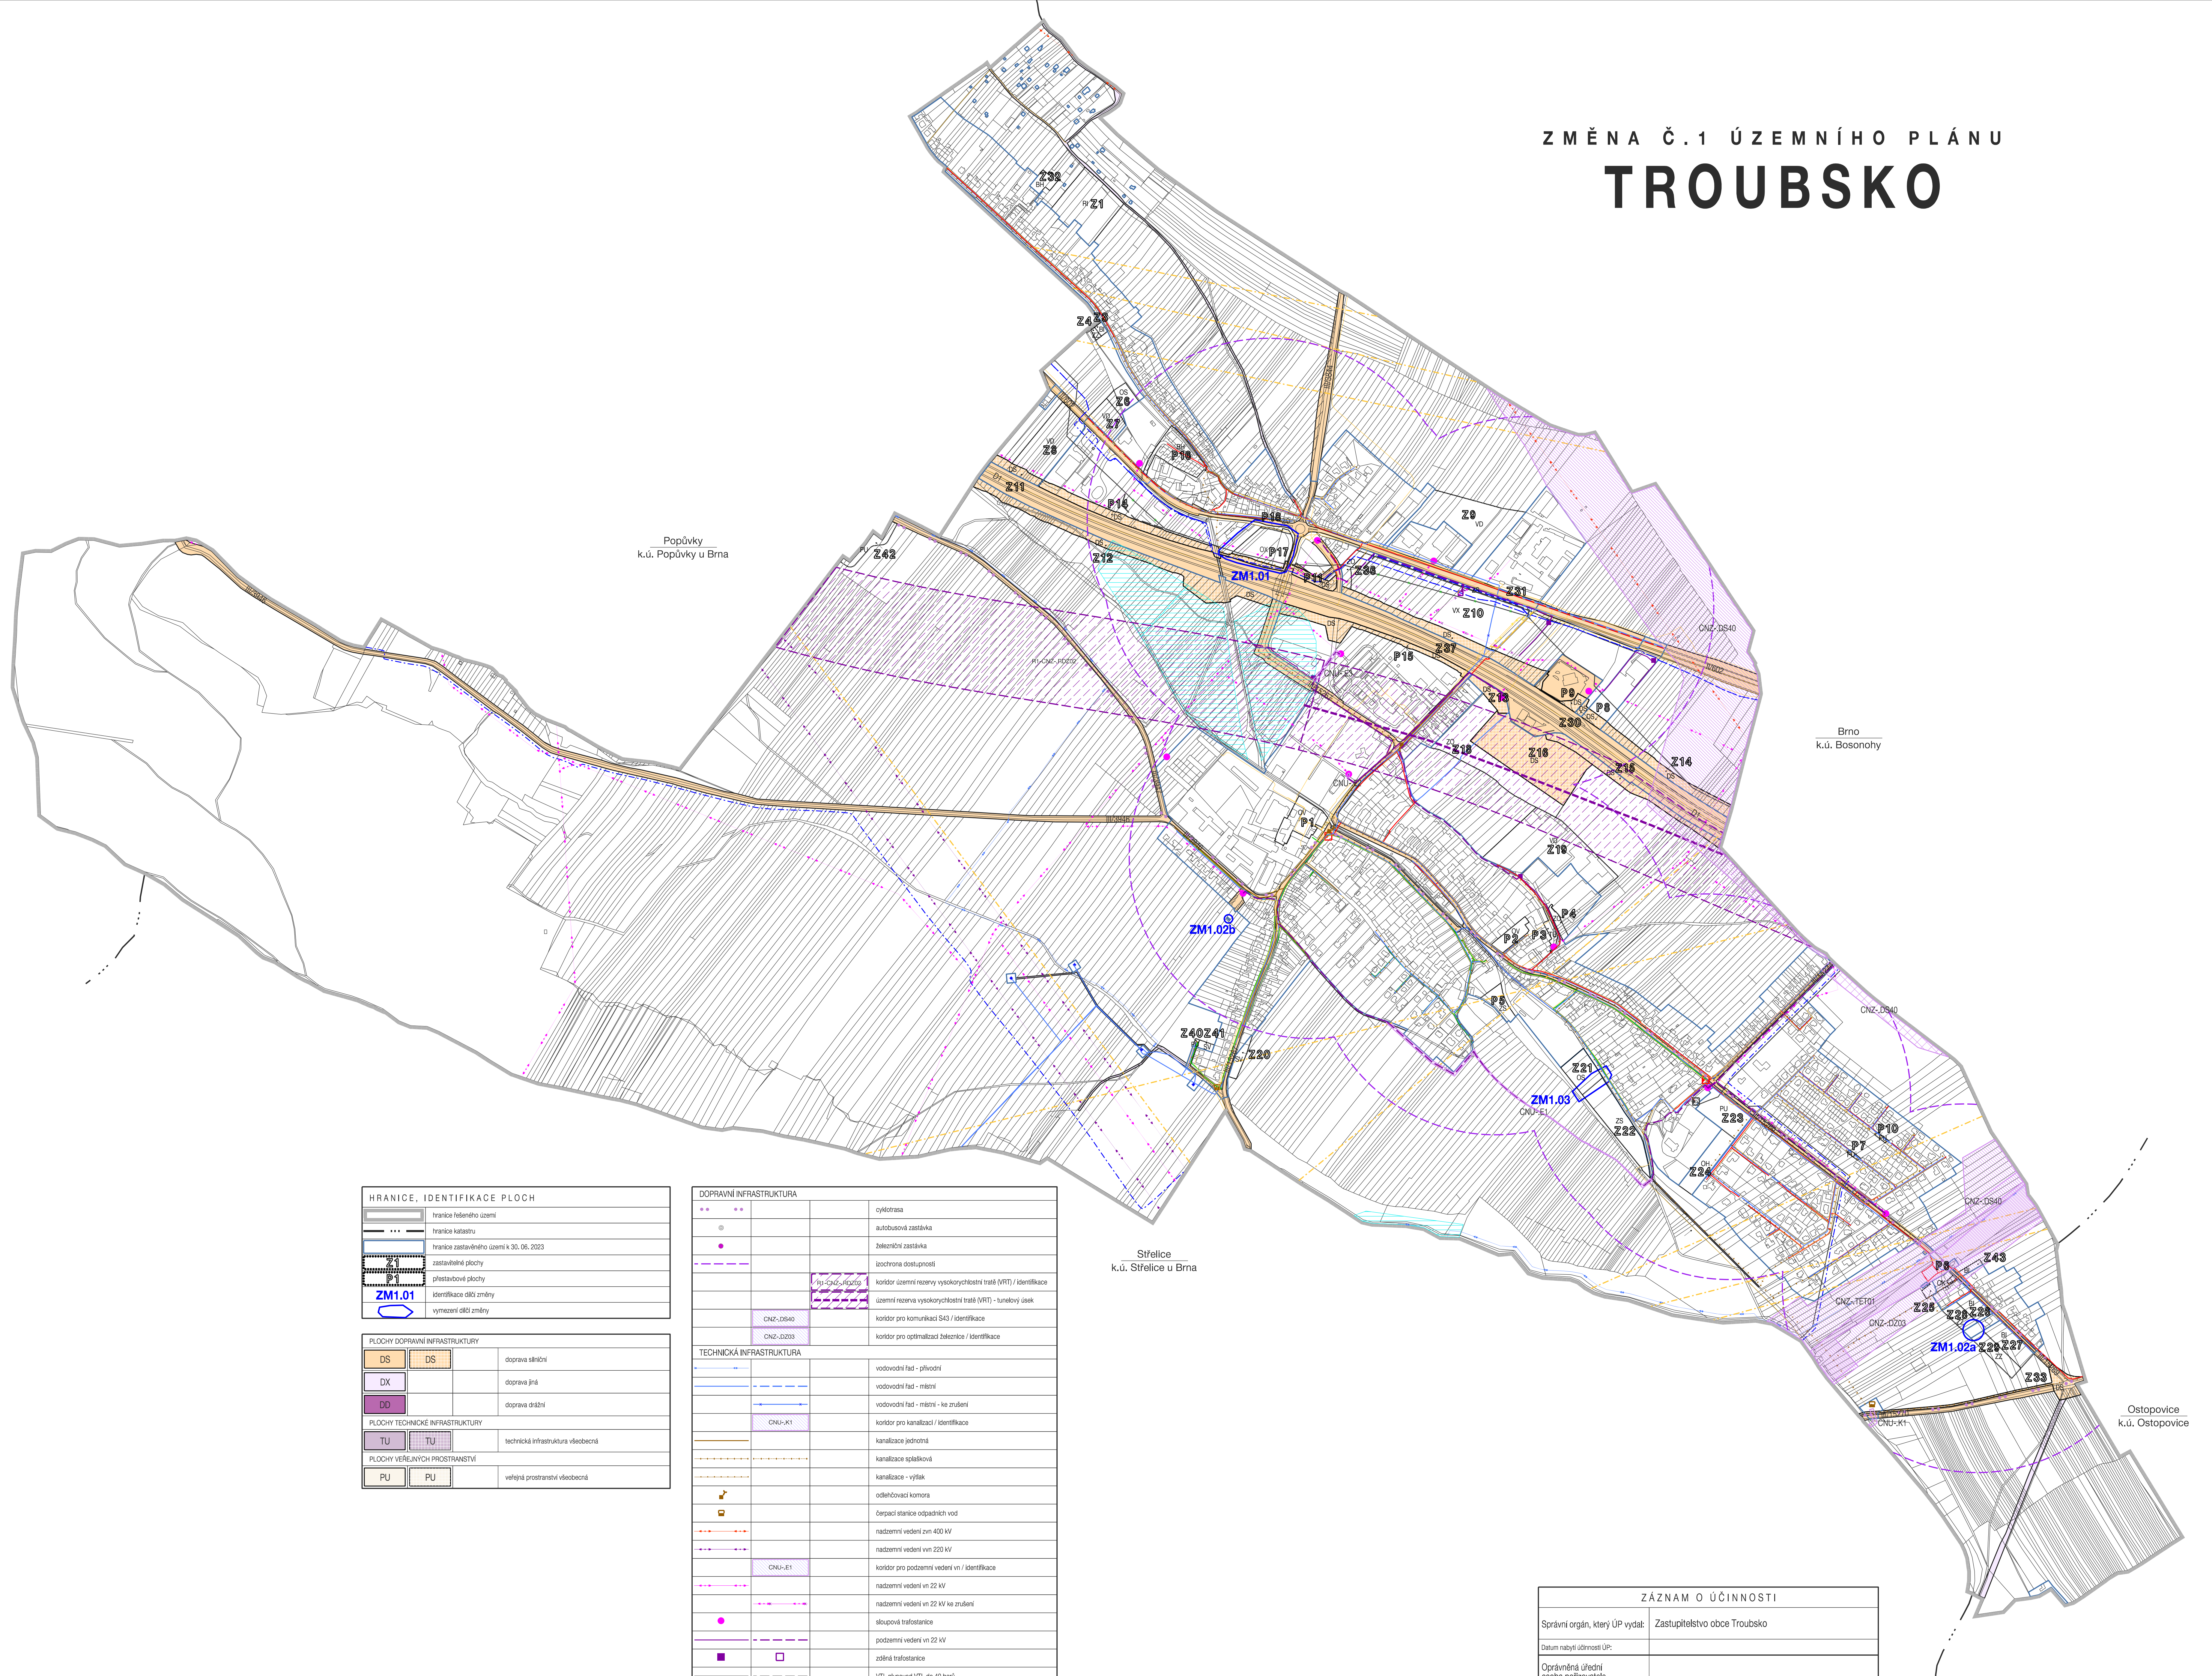

HRANICE, IDENTIFIKACE PLOCH	
	hranice katastru
	hranice zastavěného území k 30. 06. 2023
	hranice zastavěného území k 30. 06. 2023
	zastavěné plochy
	zastavěné plochy
	identifikace dílů změny
	vymezení dílů změny

PLOCHY DOPRAVNÍ INFRASTRUKTURY		
	DS	doprava silniční
	DX	doprava jiná
	DD	doprava drážní
PLOCHY TECHNICKÉ INFRASTRUKTURY		
	TU	technická infrastruktura všeobecná
PLOCHY VEŘEJNÝCH PROSTRANSTVÍ		
	PU	veřejná prostranství všeobecná

DOPRAVNÍ INFRASTRUKTURA	
	cyklotrasa
	autobusová zastávka
	železniční zastávka
	izochrona dostupnosti
	koridor územní rezervy vysokorychlostní tratě (VRT) / identifikace
	územní rezerva vysokorychlostní tratě (VRT) - tunelový úsek
	koridor pro komunikaci S43 / identifikace
	koridor pro optimalizaci železnice / identifikace
TECHNICKÁ INFRASTRUKTURA	
	vodovodní řad - plynovní
	vodovodní řad - místní
	vodovodní řad - místní - ke zrušení
	koridor pro kanalizaci / identifikace
	kanalizace jednotná
	kanalizace splásková
	kanalizace - vylitak
	odlehčovací komora
	žumpačnice odpadních vod
	nadzemní vedení zvn 400 kV
	nadzemní vedení vvn 220 kV
	koridor pro podzemní vedení vn / identifikace
	nadzemní vedení vn 22 kV
	nadzemní vedení vn 22 kV ke zrušení
	sloupová trafostanice
	podzemní vedení vn 22 kV
	zöldná trafostanice
	VTL plynovod VTL do 40 barů
	VTL plynovod VTL do 40 barů ke zrušení
	VTL regulační stanice
	STL plynovod
	STL regulační stanice
	NTL plynovod
	elektronické komunikační vedení - dálkový optický kabel (DOK)
	elektronické komunikační vedení - DOK - ke zrušení
	elektronické komunikační vedení - rádiové/papírové
	elektronické komunikační vedení - místní
	elektronické komunikační vedení - místní ke zrušení
	koridor horkovodu JEDU - Brno / identifikace

ZÁZNAM O ÚČINNOSTI		
Správní orgán, který ÚP vydal:	Zastupitelstvo obce Troubsko	
Datum nabytí účinnosti ÚP:		
Oprávněná úřední osoba pořizovatele:		
Jméno a příjmení:	Ing. arch. Raděk Božek	Otisk úředního razítka:
Funkce:	osoba zastávající technické kvalifikační požadavky pro výkon územně plánovací činnosti pro Obec úřad Troubsko	
Podpis:		
Zhotovitel:	Urbanistické středisko Brno, spol. s r.o.	Razítko:
Jméno a příjmení:	Ing. arch. Vanda Ctirada	
Funkce:	projektant	
Podpis:		

**DOPRAVNÍ A TECHNICKÁ INFRASTRUKTURA**

ÚZEMNÍ PLÁN TROUBSKO - Změna č. 1  
 EVDENČNÍ ČÍSLO: 223 - 001 - 039  
 ZHOTOVITEL: URBANISTICKÉ STŘEDISKO BRNO, SPOL. S R. O.  
 PROJEKTANTI: ING. ARCH. V. CZERNOVÁ  
 ING. P. VESELY, MGR. M. NOVOTNÝ  
 POŘIZOVATEL: OBECNÍ ÚŘAD TROUBSKO  
 MĚŘÍTKO: 1:5 000  
 DATUM: LISTOPAD 2023

**USB**  
urbanistické středisko brno

**1.4**