


ZMĚNA Č.2a ÚZEMNÍHO PLÁNU
TROUBSKO

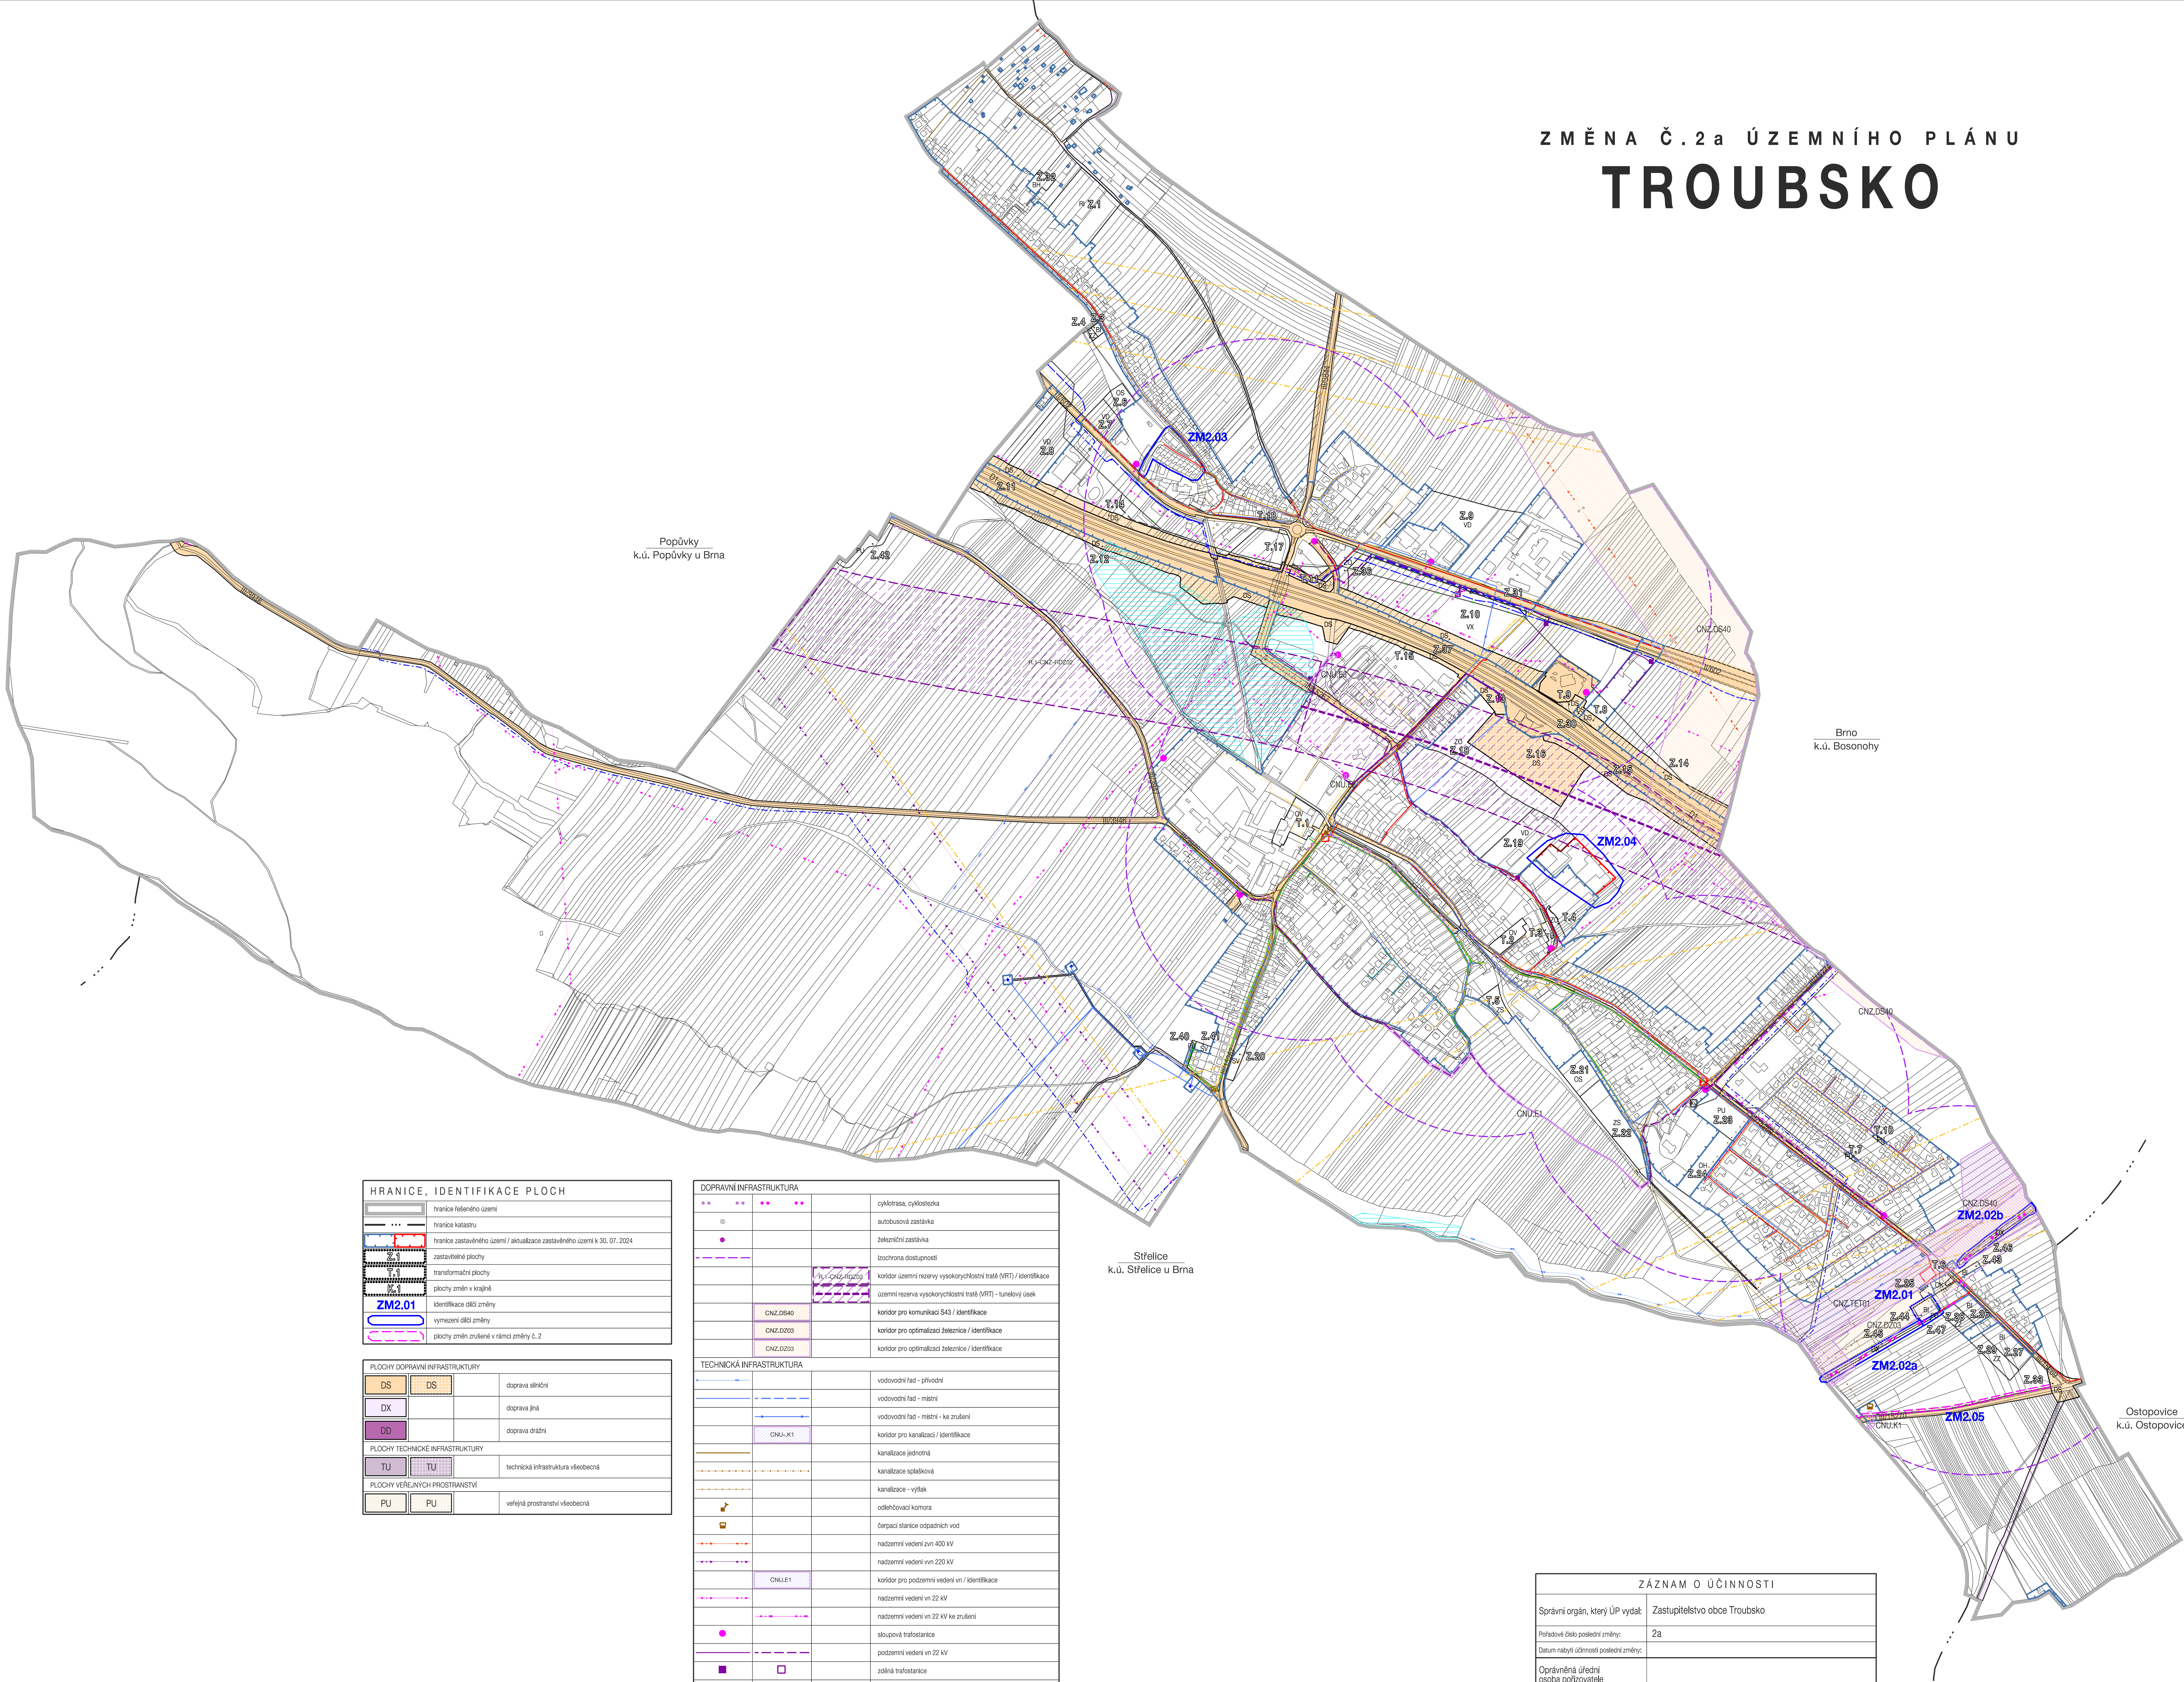

HRANICE, IDENTIFIKACE PLOCH	
	hranice řešeného území
	hranice katastru
	hranice zastavěného území / aktualizace zastavěného území k 30. 07. 2024
	zastavěné plochy
	transformační plochy
	plochy změn v krajně
	identifikace dílů změny
	vymezení dílů změny
	plochy změn zrušené v rámci změny č.2

PLOCHY DOPRAVNÍ INFRASTRUKTURY		
		doprava silniční
		doprava železniční
		doprava drážní
PLOCHY TECHNICKÉ INFRASTRUKTURY		
		technická infrastruktura všeobecná
PLOCHY VEŘEJNÝCH PROSTRASTÍ		
		veřejná prostranství všeobecná

DOPRAVNÍ INFRASTRUKTURA		
		cyklotrasa, cyklostezka
		autobusová zastávka
		železniční zastávka
		izochrona dostupnosti
		koridor územní rezervy vysokorychlostní tratě (VRT) / identifikace
		územní rezerva vysokorychlostní tratě (VRT) - kumulový úsek
		koridor pro komunikaci S43 / identifikace
		koridor pro optimalizaci železnice / identifikace
		koridor pro optimalizaci železnice / identifikace

TECHNICKÁ INFRASTRUKTURA		
		vodovodní řad - přírodní
		vodovodní řad - měřní
		vodovodní řad - měřní - ke zrušení
		koridor pro kanalizaci / identifikace
		kanalizace jednotná
		kanalizace spájkovaná
		kanalizace - výfuk
		oděhovač komora
		čerpací stanice odpadních vod
		natzemní vedení zvn 400 kV
		natzemní vedení vvn 220 kV
		koridor pro podzemní vedení vn / identifikace
		natzemní vedení vn 22 kV
		natzemní vedení vn 22 kV ke zrušení
		sloupová trafostanice
		podzemní vedení vn 22 kV
		zděná trafostanice
		VTL plynovod VTL do 40 barů
		VTL plynovod VTL do 40 barů ke zrušení
		VTL regulační stanice
		STL plynovod
		STL regulační stanice
		MTL plynovod
		elektronické komunikační vedení - optický kabel (DOK)
		elektronické komunikační vedení - DOK - ke zrušení
		elektronické komunikační vedení - rádiový paprsek
		elektronické komunikační vedení - měřní
		elektronické komunikační vedení - měřní ke zrušení
		koridor horkovodu JEDU - Brno / identifikace

ZÁZNAM O ÚČINNOSTI		
Správní orgán, který ÚP vydal: Zastupitelstvo obce Troubsko		
Podpis: _____		
Datum nabytí účinnosti poslední změny: 2a		
Oprávněná úřední osoba pořizovatele: _____		
Jméno a příjmení: Ing. arch. Radek Božek		
Funkce: osoba s příslušenstvím kvalifikačních požadavků pro výkon územní plánovací činnosti pro Obec úřad Troubsko		
Podpis: _____		

Zhotovitel:	Urbanistické středisko Brno, spol. s r.o.	Ražba:
Jméno a příjmení:	Ing. arch. Vanda Cimerová	
Funkce:	projektant	
Podpis:	_____	

DOPRAVNÍ A TECHNICKÁ INFRASTRUKTURA

ÚZEMNÍ PLÁN TROUBSKO - Změna č. 2a	USB
EVIDENČNÍ ČÍSLO: 224 - 001 - 071	urbanistické středisko brno
ZHOTOVITEL: URBANISTICKÉ STŘEDISKO BRNO, SPOL. S R. O.	
PROJEKTANTI: ING. ARCH. V. CIMEROVÁ	
POŘIZOVATEL: OBECNÍ ÚŘAD TROUBSKO	
MĚŘÍTKO: 1:5 000	
DATUM: ČERVENEC 2025	