
ZMĚNA Č.2b ÚZEMNÍHO PLÁNU

TROUBSKO

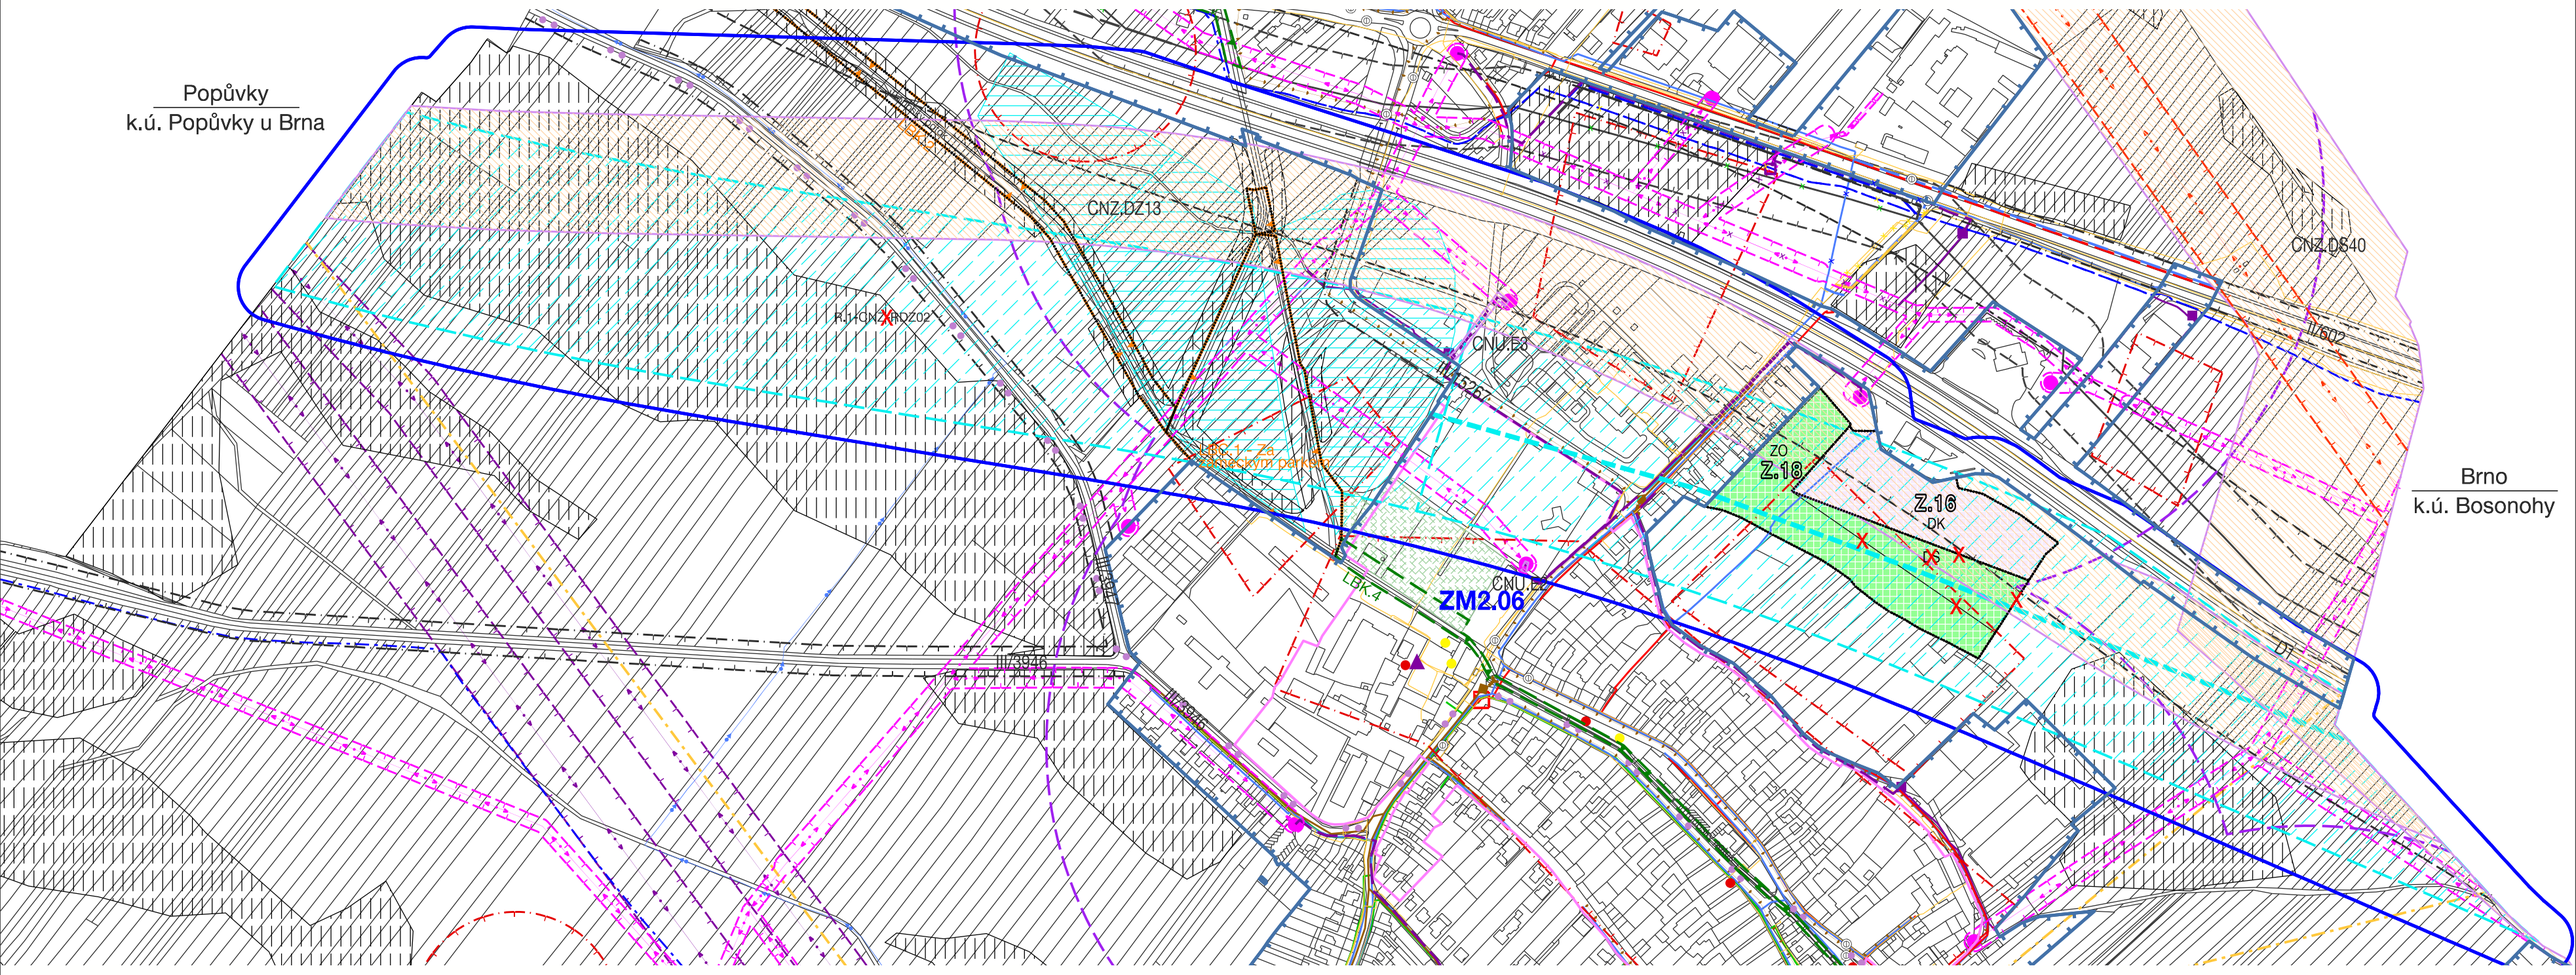

HRANICE, IDENTIFIKACE PLOCH

	hranice řešeného území
	hranice zastavěného území zastavěného území k 30. 07. 2024
Z1	zastavitelné plochy
ZM2.06	identifikace dílčí změny
	vymezení dílčí změny

URBANISTICKÁ KONCEPCE
KONCEPCE USPOŘÁDÁNÍ KRAJINY

STABILIZOVANÉ PLOCHY	PLOCHY ZMĚN	PLOCHY REZERVY	
			hranice ploch s rozdílným způsobem využití
PLOCHY S ROZDÍLNÝM ZPŮSOBEM VYUŽITÍ			
PLOCHY DOPRAVNÍ INFRASTRUKTURY			
	DK		doprava kombinovaná
	DS		doprava silniční - rušená
PLOCHY ZELENĚ			
	ZO		plocha veřejné zeleně na úbočí svahu u kostela

ÚZEMNÍ SYSTÉM EKOLOGICKÉ STABILITY

STAV	K DOPLNĚNÍ	
LBK	LBK	
	LBC	

KULTURNÍ HODNOTY			
●			nemovité kulturní památky
▲			významné stavby
●			památky místního významu
			území zásadního významu pro ochranu hodnot
PŘÍRODNÍ HODNOTY			
			plocha veřejné zeleně na úbočí svahu u kostela
DOPRAVNÍ INFRASTRUKTURA			
			cyklotrasa, cyklostezka
			autobusová zastávka
			izochrona dostupnosti
		R.1-CNZ-RDZ02	koridor územní rezervy vysokorychlostní tratě (VRT) / identifikace - rušený
			územní rezerva vysokorychlostní tratě (VRT) - tunelový úsek - rušený
	CNZ.DZ13		koridor pro VRT hranice kraje - Brno / identifikace
	CNZ.DS40		koridor pro komunikaci S43 / identifikace

TECHNICKÁ INFRASTRUKTURA

			vodovodní řad - přívodní
			vodovodní řad - místní
			vodovodní řad - místní - ke zrušení
			kanalizace jednotná
			kanalizace splašková
			odlehčovací komora
			meliorace - odvodnění
			nadzemní vedení zvn 400 kV
			nadzemní vedení vvn 220 kV
	CNU-.E1		koridor pro podzemní vedení vn / identifikace
			nadzemní vedení vn 22 kV
			nadzemní vedení vn 22 kV ke zrušení
			sloupová trafostanice
			podzemní vedení vn 22 kV
			zděná trafostanice
			VTL plynovod VTL do 40 barů
			VTL plynovod VTL do 40 barů ke zrušení
			VTL regulační stanice
			STL plynovod
			STL regulační stanice
			NTL plynovod
			elektronické komunikační vedení - dálkový optický kabel (DOK)
			elektronické komunikační vedení - DOK - ke zrušení
			elektronické komunikační vedení - radioreléový paprsek
			elektronické komunikační vedení - místní
			elektronické komunikační vedení - místní ke zrušení

LIMITY VYUŽITÍ ÚZEMÍ

STAV	NÁVRH	
DOPRAVNÍ LIMITY		
		ochranné pásmo dálnice
		ochranné pásmo silnice
PŘÍRODNÍ LIMITY		
		území archeologických nálezů
		erozně ohrožené plochy
		významný krajinný prvek
TECHNICKÉ LIMITY		
		ochranné pásmo nadzemního vedení zvn 400 kV
		ochranné pásmo nadzemního vedení vvn 220 kV
		ochranné pásmo nadzemního vedení vn 22 kV
		bezpečnostní pásmo VTL do 40 barů

KOORDINAČNÍ VÝKRES

ÚZEMNÍ PLÁN TROUBSKO - Změna č. 2b	
EVIDENČNÍ ČÍSLO :	224 - 001 - 071
ZHOTOVITEL :	URBANISTICKÉ STŘEDISKO BRNO, SPOL. S R. O.
PROJEKTANTI :	ING. ARCH. V. CIZNEROVÁ ING. P. VESELÝ, MGR. M. NOVOTNÝ
POŘIZOVATEL:	OBECNÍ ÚŘAD TROUBSKO
MĚŘÍTKO :	1: 5 000
DATUM :	ČERVEN 2026

www.usbrno.cz
urbanistické středisko brno

II.2