


ÚZEMNÍ PLÁN TROUBSKO

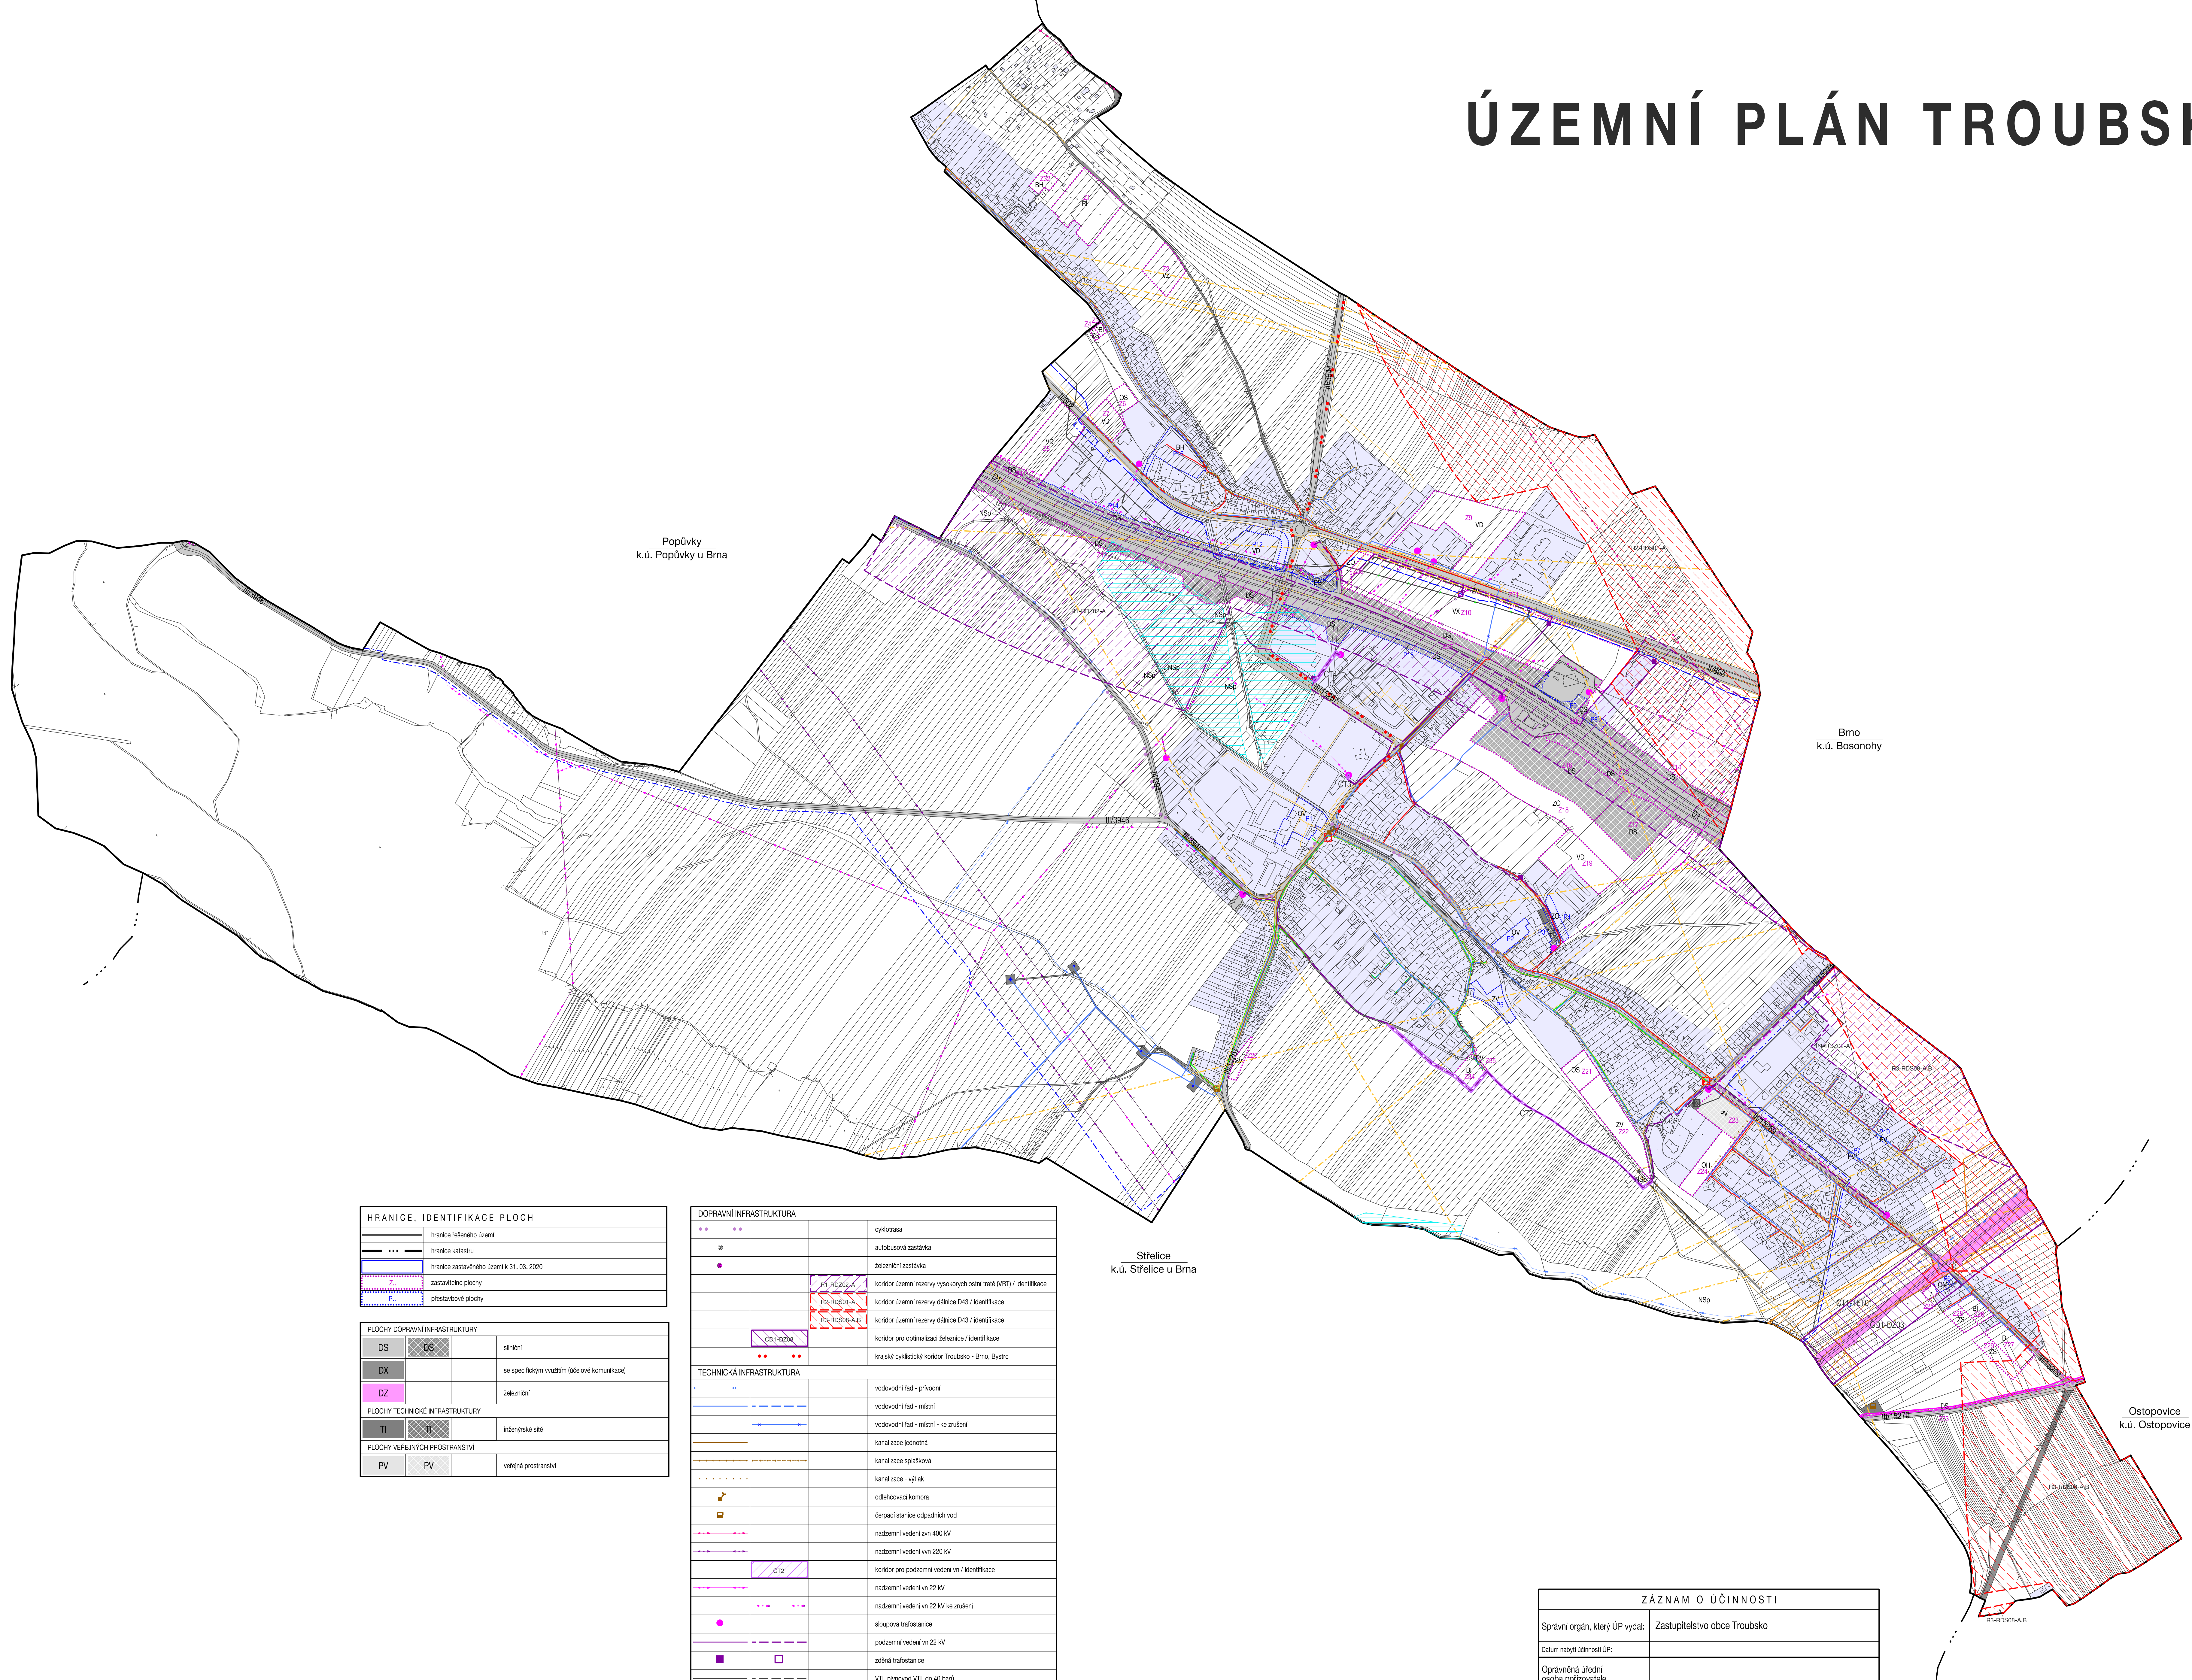

HRANICE, IDENTIFIKACE PLOCH	
—	hranice řešeného území
---	hranice katastru
—	hranice zastavěného území k 31. 03. 2020
—	zastavěné plochy
—	přestavbové plochy

PLOCHY DOPRAVNÍ INFRASTRUKTURY	
DS	silniční
DX	se specifickým využitím (účelové komunikace)
DZ	železniční
PLOCHY TECHNICKÉ INFRASTRUKTURY	
TI	inženýrské sítě
PLOCHY VEŘEJNÝCH PROSTRANSTVÍ	
PV	veřejná prostranství

DOPRAVNÍ INFRASTRUKTURA	
—	cyklotrasa
—	autobusová zastávka
—	železniční zastávka
—	koridor územní rezervy vysokorychlostní trati (VHT) / identifikace
—	koridor územní rezervy dálnice D43 / identifikace
—	koridor územní rezervy dálnice D43 / identifikace
—	koridor pro optimalizaci železnice / identifikace
—	krajský cyklistický koridor Troubsko - Brno, Bystřice
TECHNICKÁ INFRASTRUKTURA	
—	vodovodní řád - přírodní
—	vodovodní řád - místní
—	vodovodní řád - měřicí - ke zrušení
—	kanalizace jednotná
—	kanalizace splašková
—	kanalizace - výtlak
—	odlehčovací komora
—	čerpací stanice odpadních vod
—	nadzemní vedení zvl. 400 kV
—	nadzemní vedení vn 220 kV
—	koridor pro podzemní vedení vn / identifikace
—	nadzemní vedení vn 22 kV
—	nadzemní vedení vn 22 kV ke zrušení
—	sloupová trafostanice
—	podzemní vedení vn 22 kV
—	zvláštní trafostanice
—	VTL plynovod VTL do 40 barů
—	VTL plynovod VTL do 40 barů ke zrušení
—	VTL regulační stanice
—	STL plynovod
—	STL regulační stanice
—	NTL plynovod
—	elektronické komunikační vedení - dálkový optický kabel (DOK)
—	elektronické komunikační vedení - DOK - ke zrušení
—	elektronické komunikační vedení - rádiový paprsek
—	elektronické komunikační vedení - místní
—	elektronické komunikační vedení - místní ke zrušení
—	koridor horkovodu JEDU - Brno / identifikace

ZÁZNAM O ÚČINNOSTI		
Správní orgán, který ÚP vydal:		Zastupitelstvo obce Troubsko
Datum nabytí účinnosti ÚP:		
Oprávněná úřední osoba pořizovatele		
Jméno a příjmení:	Ing. arch. Radek Božek	Ověřeno úředním razítkem:
Funkce:	osoba sejmá jízou vnitřní kvalifikační požadavky pro výkon územní plánovací činnosti pro Obec úřad Troubsko	
Podpis:		
Zhotovitel:	Urbanistické středisko Brno, spol. s r.o.	Razítko:
Jméno a příjmení:	Ing. arch. Vanda Címerová	
Funkce:	projektant	
Podpis:		

DOPRAVNÍ A TECHNICKÁ INFRASTRUKTURA	
ÚZEMNÍ PLÁN TROUBSKO - NAVRHL	
EVIDENČNÍ ČÍSLO:	220 - 001 - 902
ZHOTOVITEL:	URBANISTICKÉ STŘEDISKO BRNO, SPOL. S R. O.
PROJEKTANTI:	ING. ARCH. V. CÍMEROVÁ ING. P. VESELY, MGR. M. NOVOTNÝ ING. M. ŠKARLÓVA
POŘIZOVATEL:	OBECNÍ ÚŘAD TROUBSKO
MĚŘÍTKO:	1:5 000
DATUM:	ZÁŘÍ 2020

